REGIONE MARCHE
DIPARTIMENTO TERRITORIO E AMBIENTE
SERVIZIO PROGETTAZIONE OO. PP.
V.I.A.
GESTIONE INTEGRATA DELLE AREE COSTIERE

TRACCE SEZIONI BATIMETRICHE - B1

UNITA' FISIOGRAFICHE 15 - 16

Comuni di Numana e Porto Recanati

Tavola 1/3

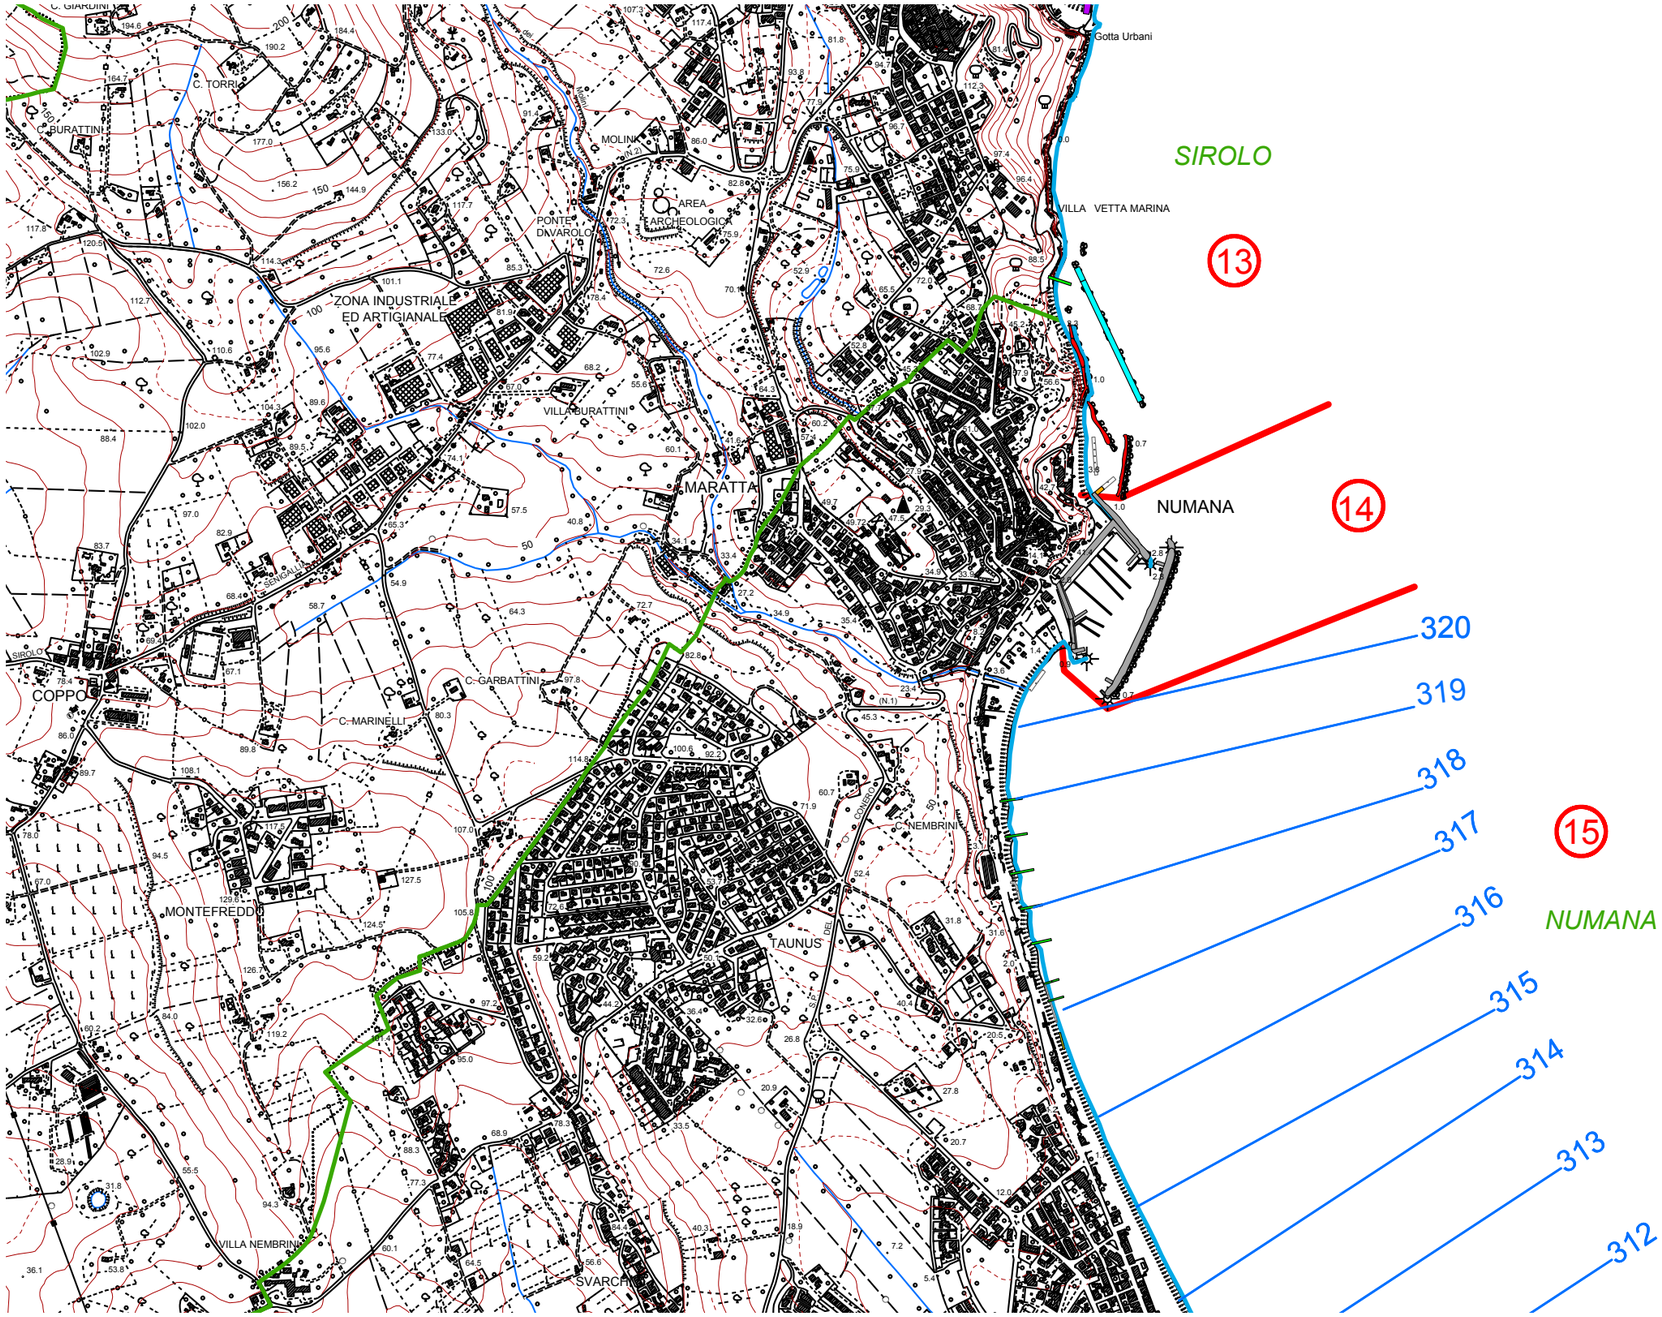

LEGENDA

STATO ATTUALE

- Linea di costa
- Confine comunale
- Limite unità fisiografica
- Traccia e n. sezione
- Unità fisiografica
- Molo
- Muro
- Opera portuale
- Opera sperimentale
- Pennello
- Pennello sommerso
- Pontile
- Scarico
- Scogliera emersa
- Scogliera radente
- Scogliera semiradente
- Scogliera sommersa
- Semina massi
- Soglia
- Opera salpata o insabbiata
- Opera in progetto

N W E S

scala 1 : 15.000

REGIONE MARCHE
DIPARTIMENTO TERRITORIO E AMBIENTE
SERVIZIO PROGETTAZIONE OO. PP.
V.I.A.
GESTIONE INTEGRATA DELLE AREE COSTIERE

TRACCE SEZIONI BATIMETRICHE - B1

UNITA' FISIOGRAFICHE 15 - 16

Comuni di Numana e Porto Recanati

Tavola 2/3

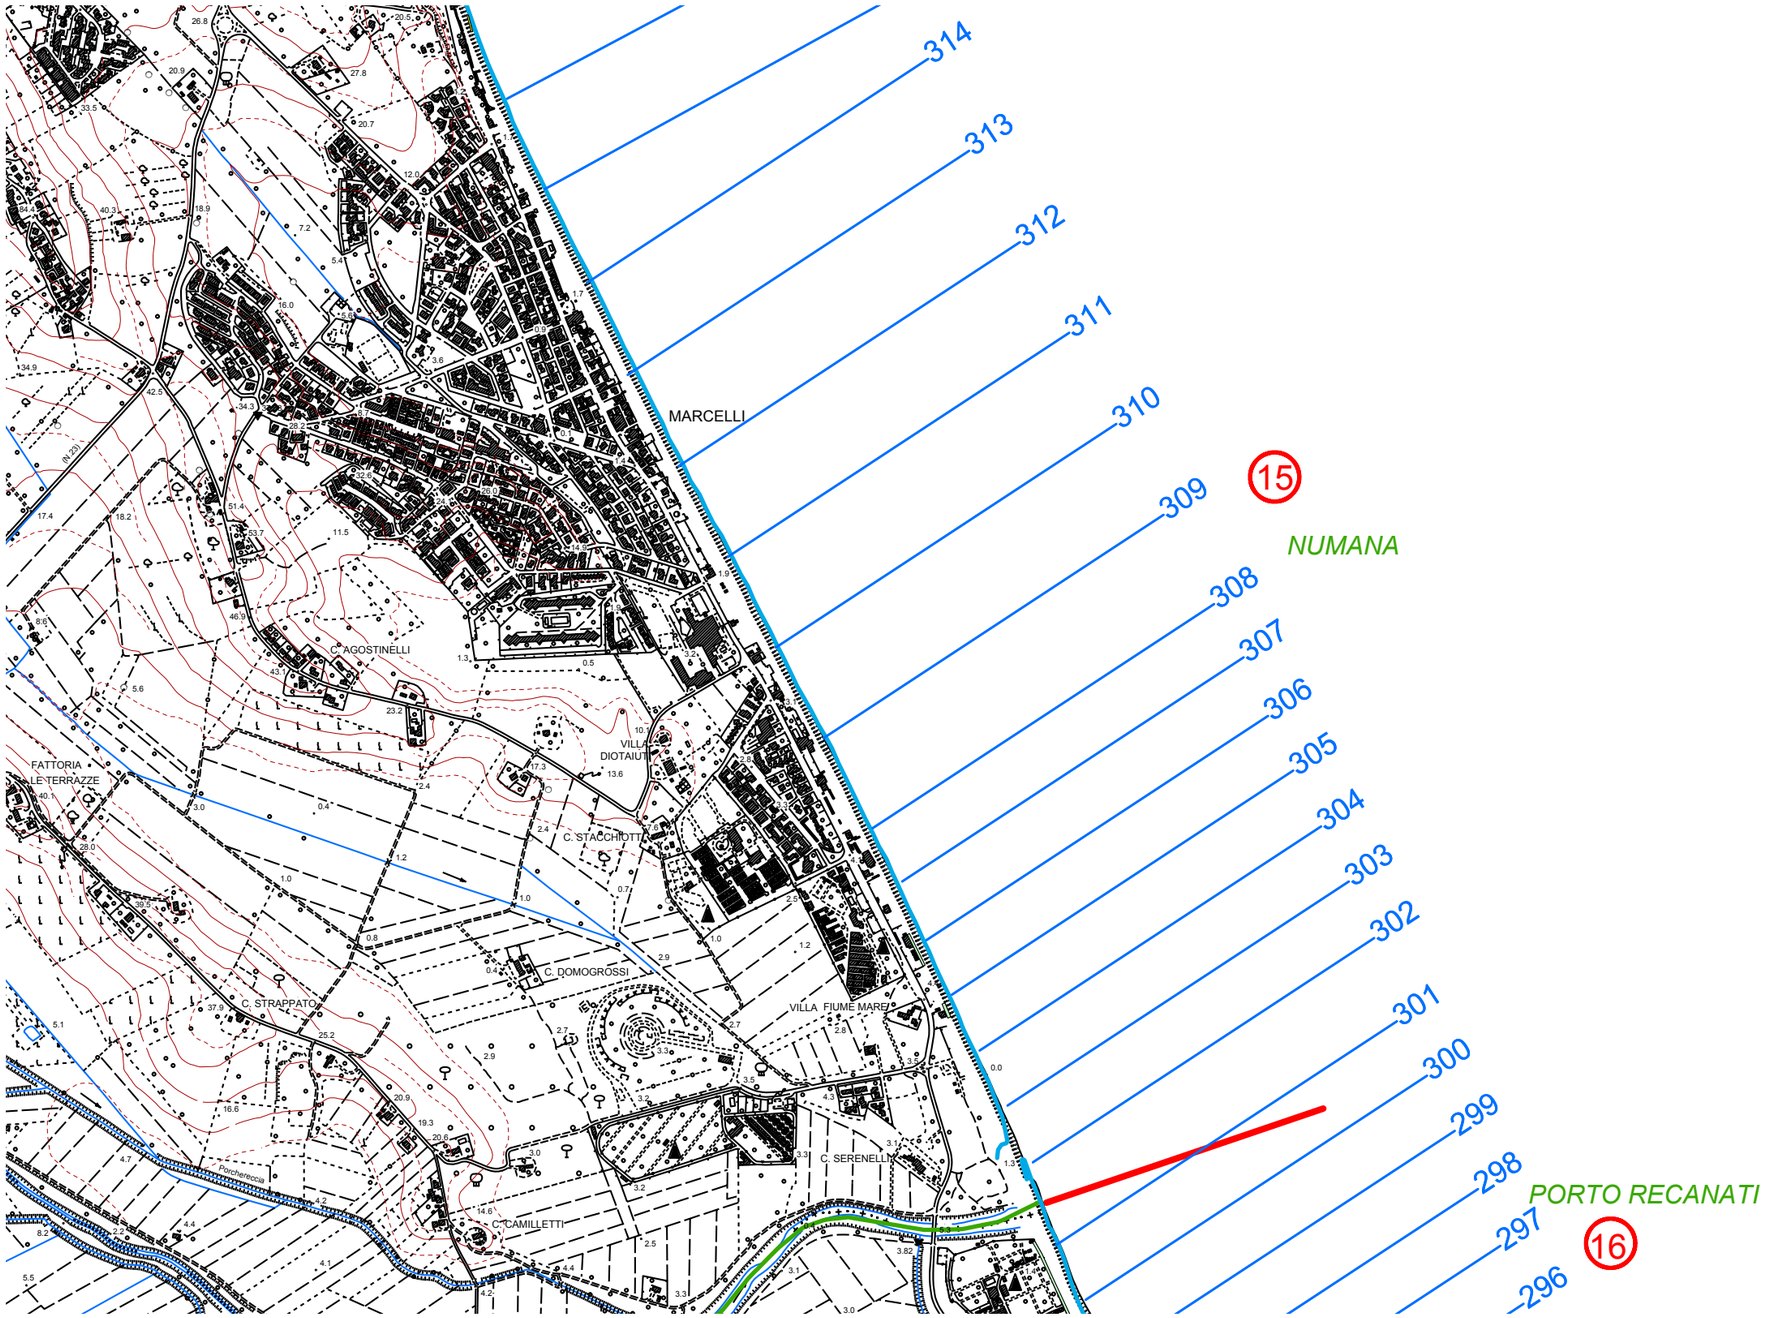

LEGENDA

STATO ATTUALE

- Linea di costa
- Confine comunale
- Limite unità fisiografica
- n — Traccia e n. sezione
- (n) Unità fisiografica

- Molo
- Muro
- Opera portuale
- Opera sperimentale
- Pennello
- Pennello sommerso
- Pontile
- Scarico
- Scogliera emersa
- Scogliera radente
- Scogliera semiradente
- Scogliera sommersa
- Semina massi
- Soglia
- Opera salpata o insabbiata
- Opera in progetto

N
W E
S

scala 1 : 15.000

REGIONE MARCHE
DIPARTIMENTO TERRITORIO E AMBIENTE
SERVIZIO PROGETTAZIONE OO. PP.
V.I.A.
GESTIONE INTEGRATA DELLE AREE COSTIERE

TRACCE SEZIONI BATIMETRICHE - B1

UNITA' FISIOGRAFICHE 15 - 16

Comuni di Numana e Porto Recanati

Tavola 3/3

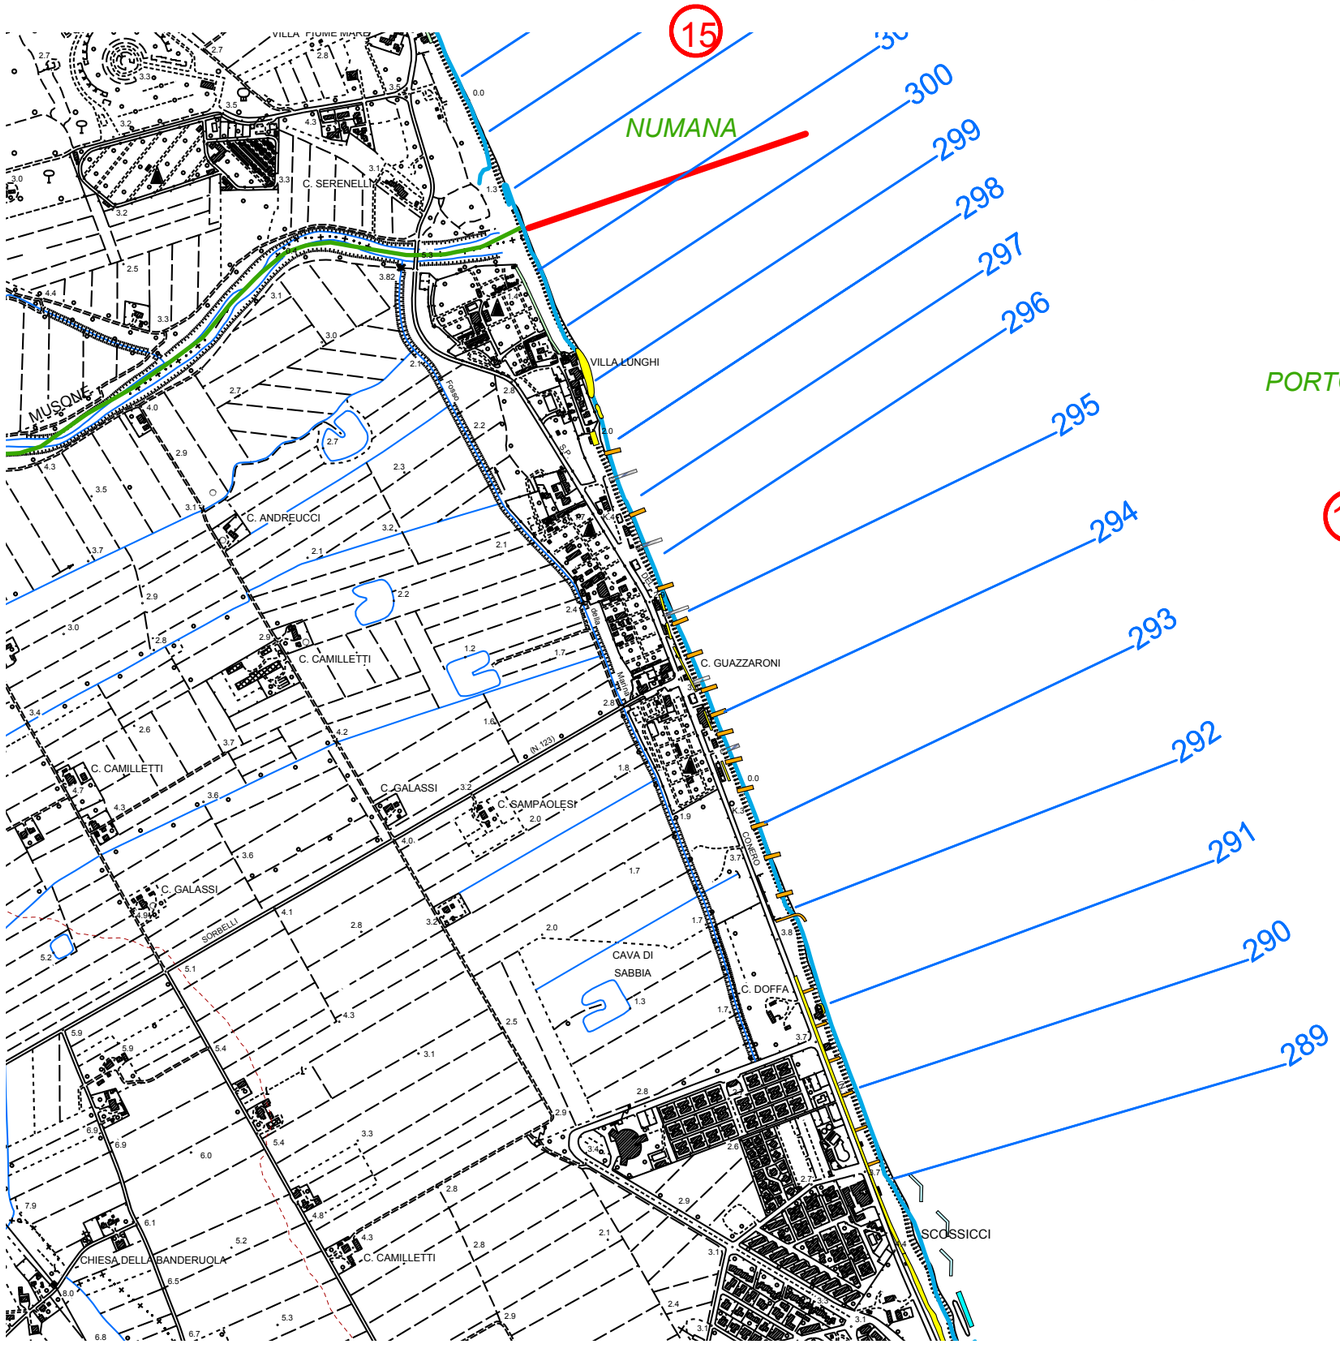

LEGENDA

STATO ATTUALE

- Linea di costa
- Confine comunale
- Limite unità fisiografica
- n — Traccia e n. sezione
- (n) Unità fisiografica

- Molo
- Muro
- Opera portuale
- Opera sperimentale
- Pennello
- Pennello sommerso
- Pontile
- Scarico
- Scogliera emersa
- Scogliera radente
- Scogliera semiradente
- Scogliera sommersa
- Semina massi
- Soglia
- Opera salpata o insabbiata
- Opera in progetto

N
W E
S

scala 1 : 15.000

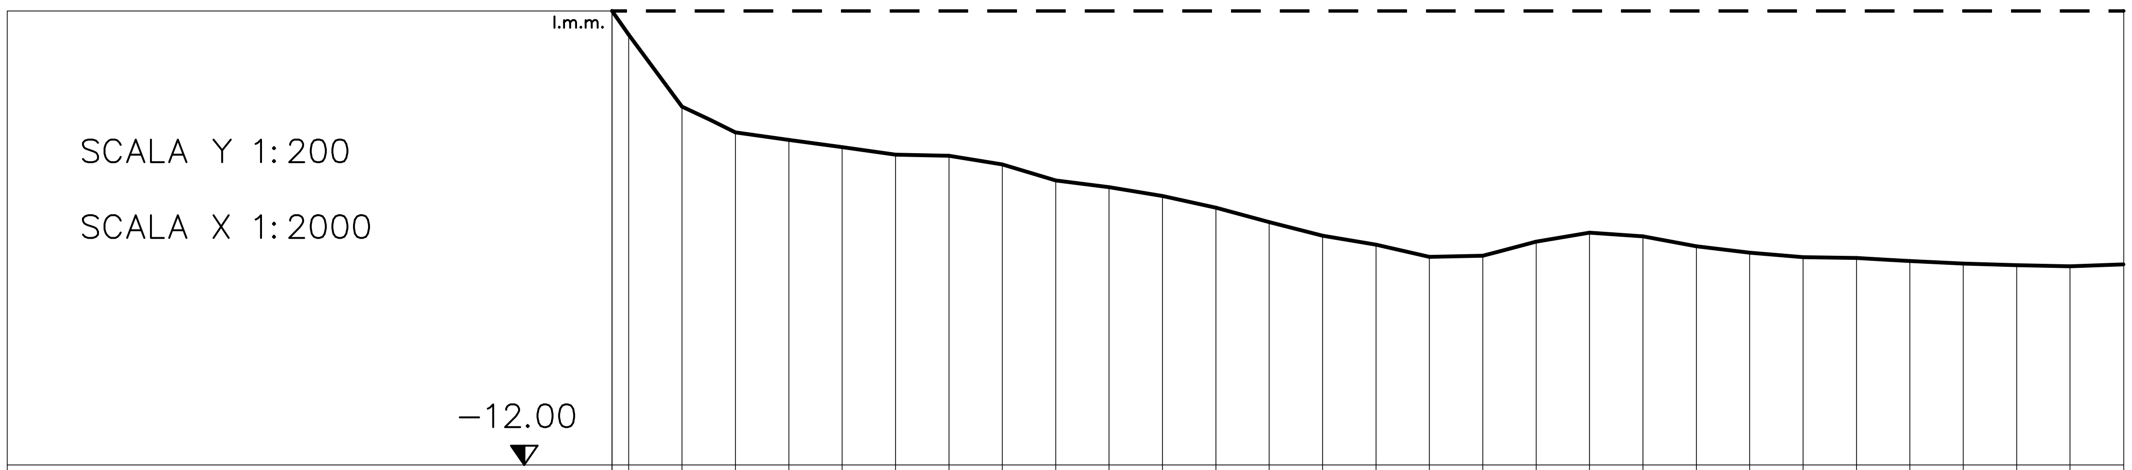

SEZIONE N°320

DISTANZA PARZIALE	DISTANZA PROGRESSIVA	QUOTA BATIMETRICA
0.00	0.00	0.000
4.41	4.41	−0.630
14.12	18.53	−2.530
14.13	32.66	−3.210
14.12	46.78	−3.410
14.13	60.91	−3.600
14.12	75.03	−3.800
14.13	89.16	−3.830
14.12	103.28	−4.060
14.13	117.41	−4.480
12.60	130.01	−4.660
14.13	145.66	−4.890
14.12	159.78	−5.200
14.13	173.91	−5.580
14.12	188.03	−5.940
14.13	202.16	−6.180
14.12	216.28	−6.500
14.13	230.41	−6.470
14.13	244.54	−6.100
14.12	258.66	−5.860
14.13	272.79	−5.960
14.12	286.91	−6.220
14.13	301.04	−6.390
14.12	315.16	−6.510
14.13	329.29	−6.530
14.12	343.41	−6.610
14.13	357.54	−6.680
14.12	371.66	−6.720
14.13	385.79	−6.750
14.21	400.00	−6.700

DISTANZA ETTOMETRICA

SCALA Y 1:200

SCALA X 1:2000

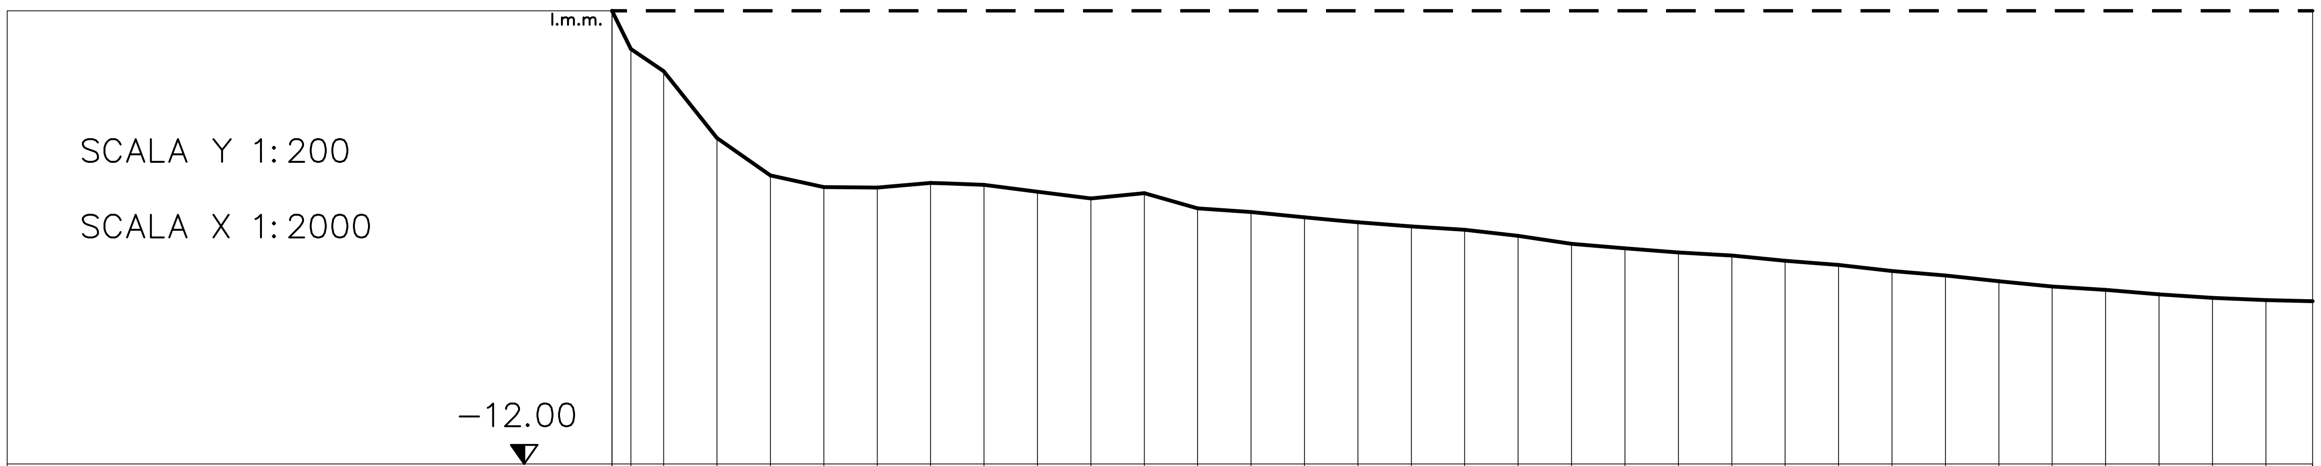

SEZIONE N°319

DISTANZA PARZIALE	DISTANZA PROGRESSIVA	QUOTA BATIMETRICA
0.00	0.00	0.000
5.00	5.00	−1.010
8.67	13.67	−1.600
14.13	27.80	−3.370
14.13	41.93	−4.360
14.13	56.06	−4.670
14.13	70.19	−4.680
14.13	84.32	−4.560
14.14	98.46	−4.610
14.13	112.59	−4.790
14.13	126.72	−4.970
14.13	140.85	−4.830
14.13	154.98	−5.230
14.14	169.12	−5.330
14.13	183.25	−5.470
14.13	197.38	−5.600
14.13	211.51	−5.710
14.13	225.64	−5.800
14.14	239.78	−5.960
14.13	253.91	−6.170
14.13	268.04	−6.290
14.13	282.17	−6.400
12.55	294.72	−6.480
14.13	310.43	−6.620
14.14	324.57	−6.730
14.13	338.70	−6.890
14.13	352.83	−7.010
14.13	366.96	−7.160
14.13	381.09	−7.300
14.14	395.23	−7.390
14.13	409.36	−7.510
14.13	423.49	−7.600
14.13	437.62	−7.660
12.38	450.00	−7.690

DISTANZA ETTOMETRICA

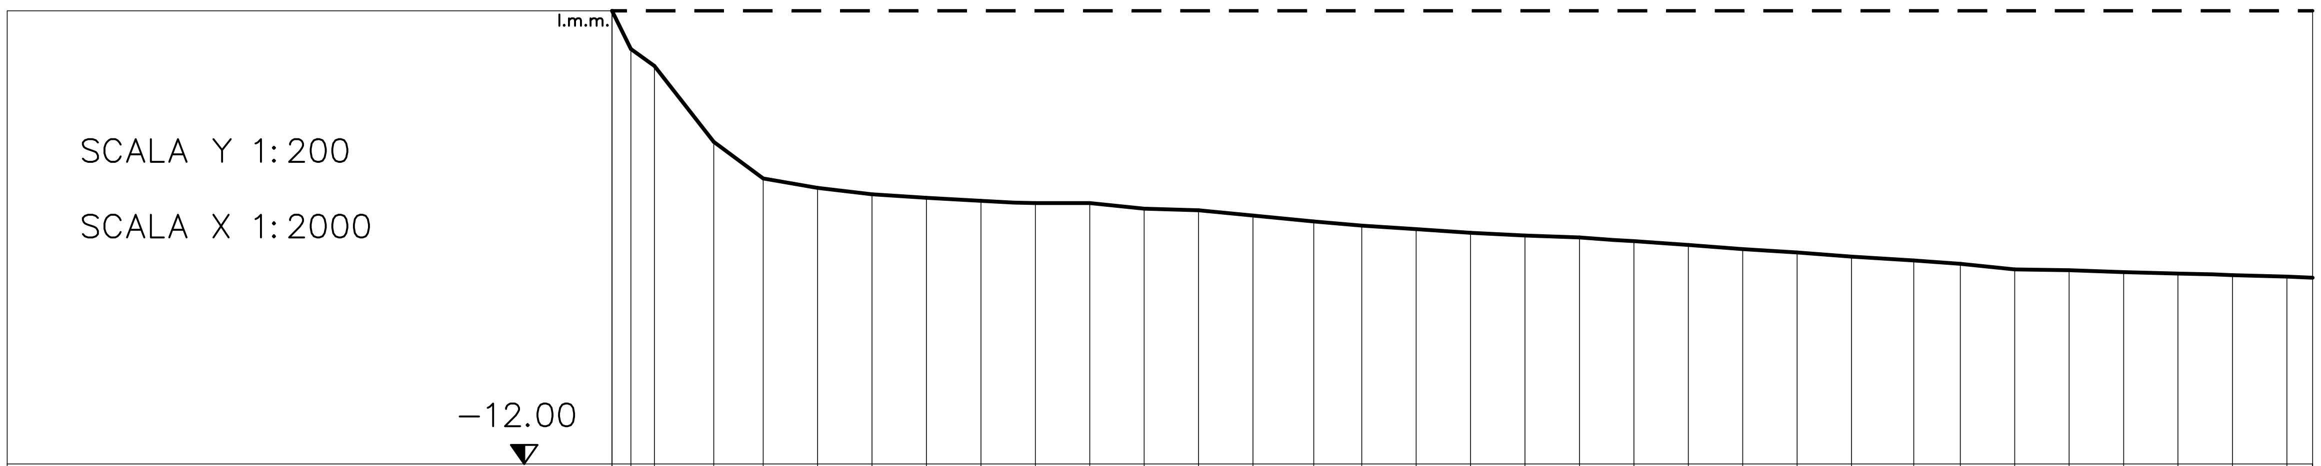

SEZIONE N°318

DISTANZA PARZIALE	0.00	5.00	6.23	14.40	13.09	14.40	14.39	14.40	14.40	14.40	14.40	14.39	14.40	14.40	14.40	12.71	14.39
DISTANZA PROGRESSIVA	0.00	5.00	11.23	25.63	40.03	54.43	68.82	83.22	97.62	112.02	126.42	140.81	155.21	169.61	184.01	198.41	212.80
DISTANZA ETTOMETRICA																	
QUOTA BATIMETRICA	0.000	−1.010	−1.460	−3.470	−4.440	−4.690	−4.860	−4.950	−5.030	−5.090	−5.090	−5.240	−5.280	−5.420	−5.580	−5.690	−5.780

DISTANZA PARZIALE	14.40	14.40	14.40	14.40	14.39	14.40	14.40	14.40	14.39	12.33	14.40	14.40	14.40	14.39	14.40	14.40	6.83
DISTANZA PROGRESSIVA	227.20	241.60	256.00	270.40	284.79	299.19	313.59	327.99	342.38	356.78	371.18	385.58	399.98	414.37	428.77	443.17	450.00
DISTANZA ETTOMETRICA																	
QUOTA BATIMETRICA	−5.880	−5.950	−6.000	−6.100	−6.200	−6.310	−6.400	−6.510	−6.610	−6.700	−6.850	−6.870	−6.920	−6.960	−7.000	−7.040	−7.070

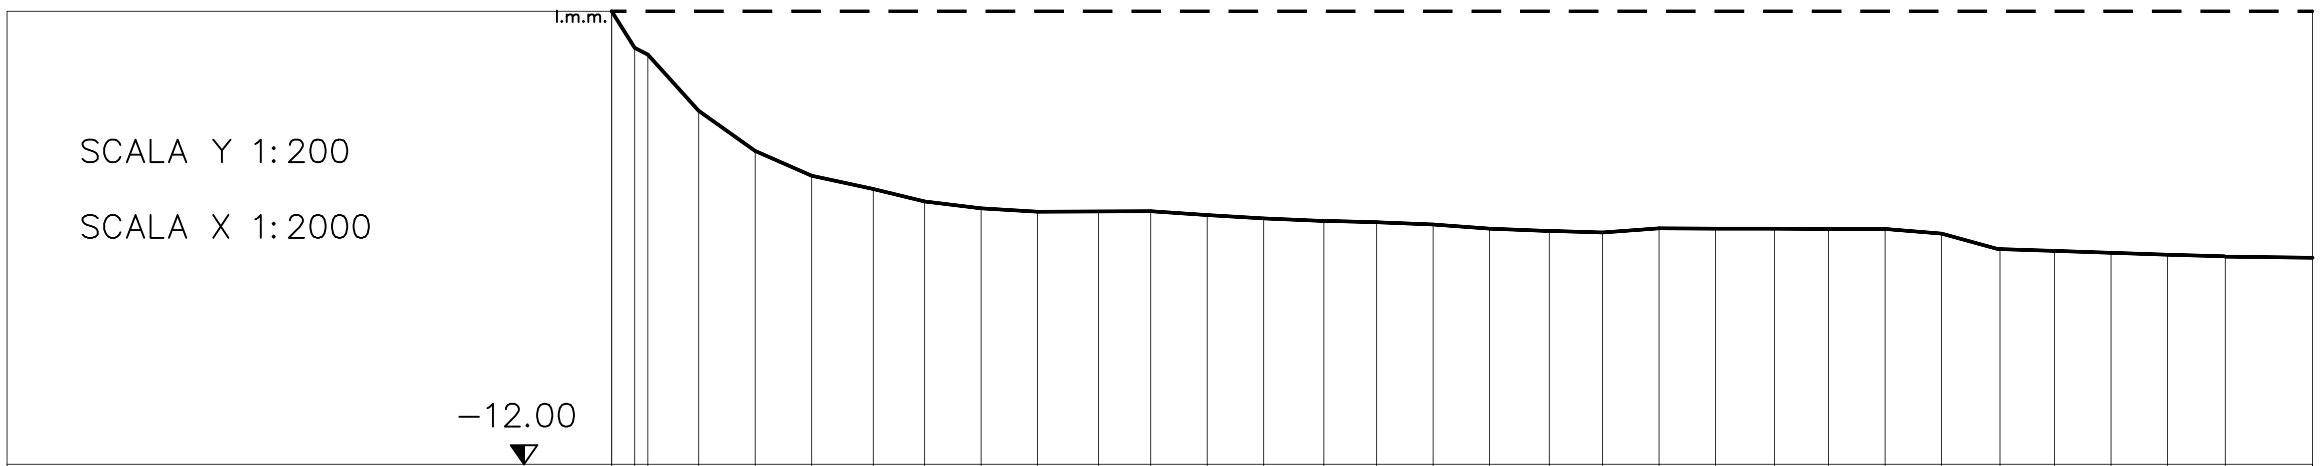

SEZIONE N°317

DISTANZA PARZIALE	DISTANZA PROGRESSIVA	QUOTA BATIMETRICA
0.00	0.00	0.000
6.08	0.00	0.000
3.48	9.56	−1.150
13.46	23.02	−2.640
14.95	37.97	−3.700
14.95	52.92	−4.360
14.94	67.86	−4.710
13.62	82.81	−5.040
14.95	97.76	−5.220
14.94	112.70	−5.310
14.95	127.65	−5.305
13.79	142.60	−5.300
14.95	157.55	−5.400
14.94	172.49	−5.490
14.95	187.44	−5.550
13.95	202.39	−5.590
14.94	217.33	−5.650
14.95	232.28	−5.760
14.95	247.23	−5.820
14.12	262.18	−5.860
14.94	277.12	−5.750
14.95	292.07	−5.760
14.95	307.02	−5.760
14.27	321.96	−5.770
14.95	336.91	−5.770
14.95	351.86	−5.890
14.94	366.80	−6.300
14.44	381.75	−6.350
14.95	396.70	−6.400
14.95	411.65	−6.450
14.94	426.59	−6.490
23.07	450.00	−6.530

DISTANZA ETTOMETRICA

SCALA Y 1:200

SCALA X 1:2000

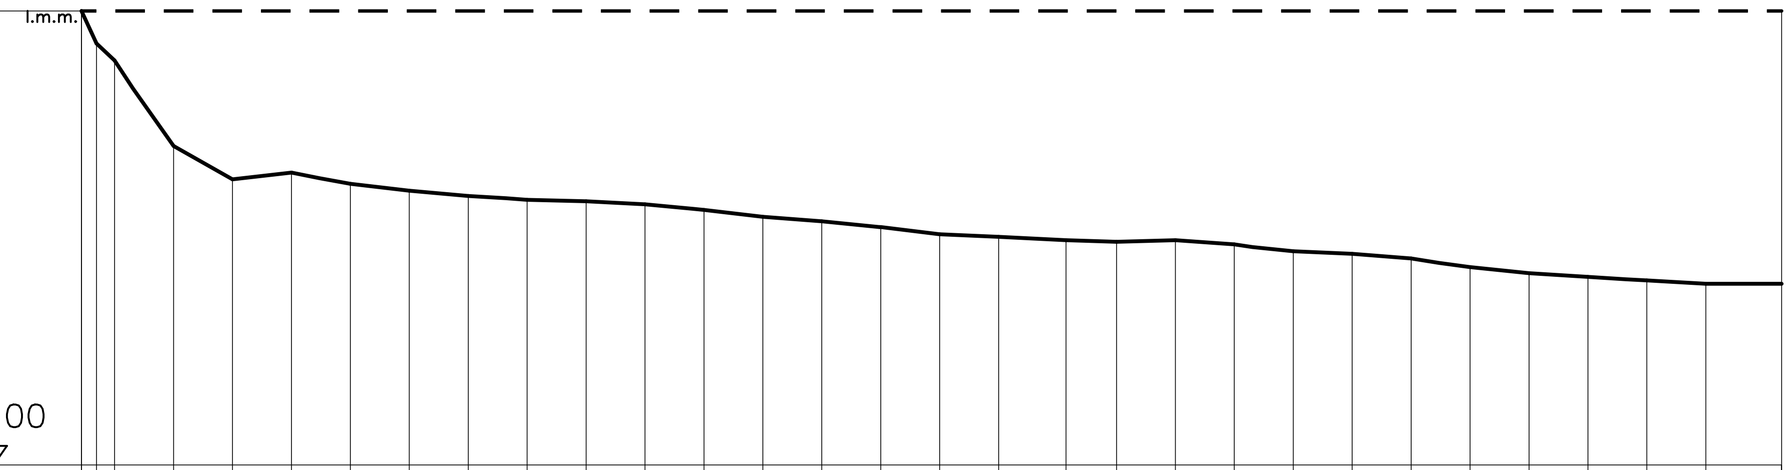

SEZIONE N°316

DISTANZA PARZIALE	DISTANZA PROGRESSIVA	QUOTA BATIMETRICA
0.00	0.00	0.000
4.00	4.00	−0.860
4.80	8.80	−1.310
15.59	24.39	−3.570
15.60	39.99	−4.450
15.60	55.59	−4.270
15.59	71.18	−4.570
15.60	86.78	−4.750
15.60	102.38	−4.890
15.60	117.98	−4.990
15.59	133.57	−5.030
15.60	149.17	−5.110
15.60	164.77	−5.260
15.59	180.36	−5.440
15.60	195.96	−5.560
15.23	211.19	−5.710
15.60	227.16	−5.900
15.59	242.75	−5.970
15.60	258.35	−6.060
13.38	273.95	−6.100
15.59	289.54	−6.060
15.60	305.14	−6.170
15.60	320.74	−6.350
15.60	336.34	−6.420
15.59	351.93	−6.540
15.60	367.53	−6.770
15.60	383.13	−6.930
15.59	398.72	−7.030
15.60	414.32	−7.120
15.60	429.92	−7.210
20.08	450.00	−7.210

DISTANZA ETTOMETRICA

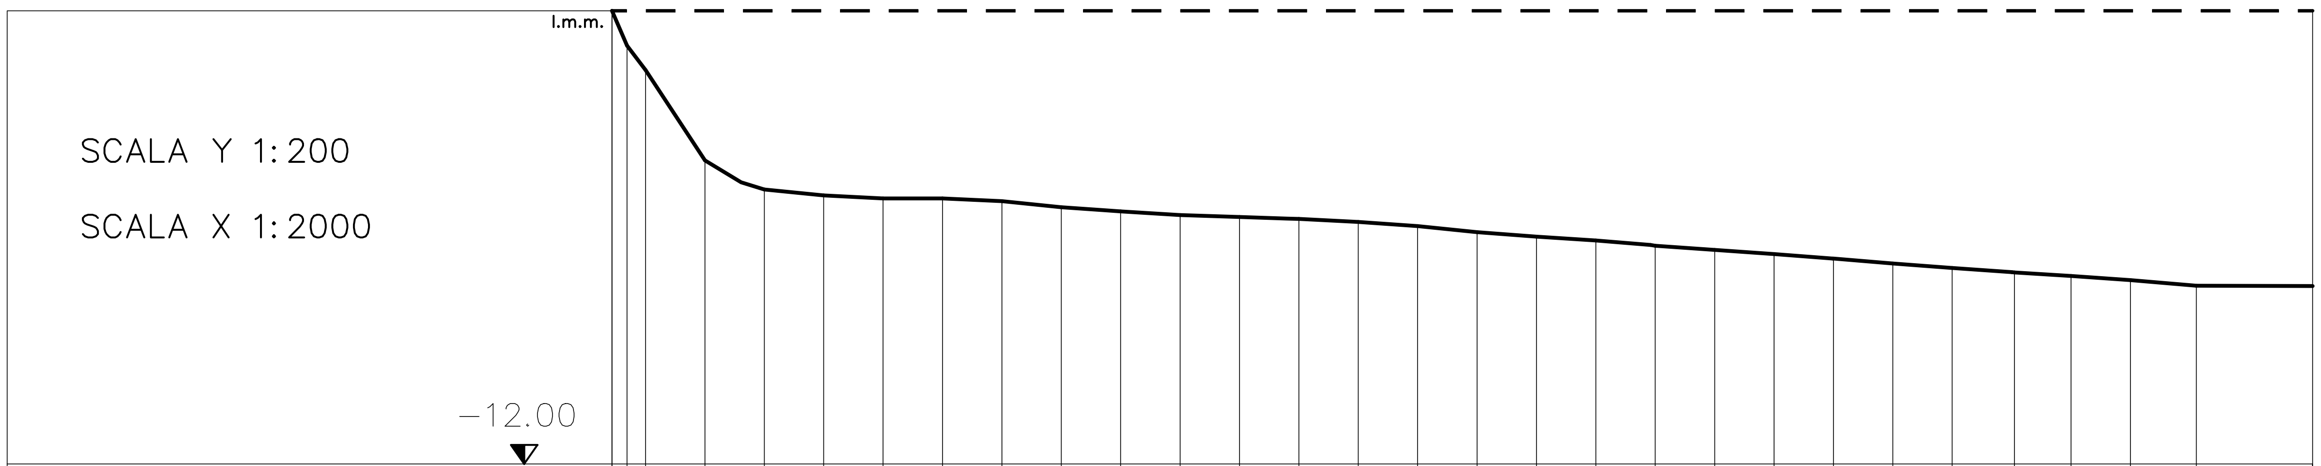

SEZIONE N°315

DISTANZA PARZIALE	DISTANZA PROGRESSIVA	DISTANZA ETTOMETRICA	QUOTA BATIMETRICA
0.00	0.00		0.000
4.00	4.00		−0.920
4.89	8.89		−1.570
15.72	24.61		−3.960
15.72	40.32		−4.730
15.72	56.04		−4.890
15.71	71.75		−4.970
15.72	87.47		−4.970
15.71	103.18		−5.040
15.72	118.90		−5.200
15.71	134.61		−5.310
15.72	150.33		−5.410
15.72	166.05		−5.460
15.71	181.76		−5.510
15.72	197.48		−5.590
15.71	213.19		−5.700
13.51	226.70		−5.860
15.71	244.62		−5.980
15.72	260.34		−6.080
14.49	274.83		−6.220
15.72	291.77		−6.330
15.71	307.48		−6.440
15.48	322.96		−6.560
15.72	338.92		−6.690
15.71	354.63		−6.810
15.72	370.35		−6.930
14.97	386.06		−7.020
15.72	401.78		−7.130
15.71	417.49		−7.280
30.78	450.00		−7.290

SCALA Y 1:200

SCALA X 1:2000

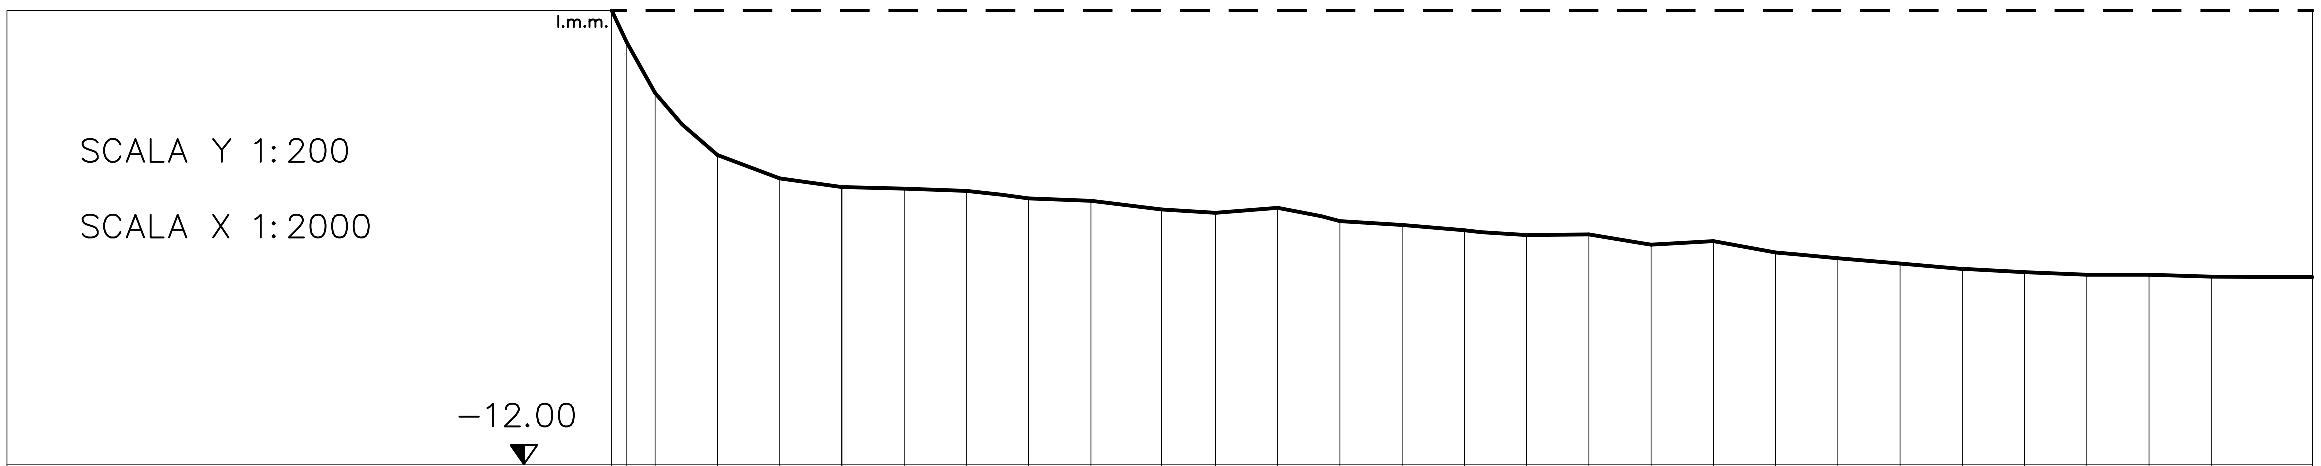

SEZIONE N°314

DISTANZA PARZIALE	DISTANZA PROGRESSIVA	QUOTA BATIMETRICA
0.00	0.00	0.000
4.00	4.00	−0.840
7.51	11.51	−2.180
16.47	27.98	−3.820
16.47	44.45	−4.440
16.47	60.92	−4.670
16.47	77.39	−4.710
16.46	93.85	−4.770
16.47	110.32	−4.970
16.47	126.79	−5.030
16.47	143.26	−5.260
14.26	159.73	−5.350
16.47	176.20	−5.220
16.47	192.67	−5.570
16.47	209.14	−5.670
16.46	225.60	−5.810
16.47	242.07	−5.940
16.47	258.54	−5.920
16.47	275.01	−6.190
16.47	291.48	−6.100
16.47	307.95	−6.400
16.47	324.42	−6.550
16.47	340.89	−6.690
16.01	356.90	−6.830
16.47	373.82	−6.920
16.47	390.29	−6.990
16.47	406.76	−6.990
16.47	423.23	−7.040
26.77	450.00	−7.050

DISTANZA ETTOMETRICA

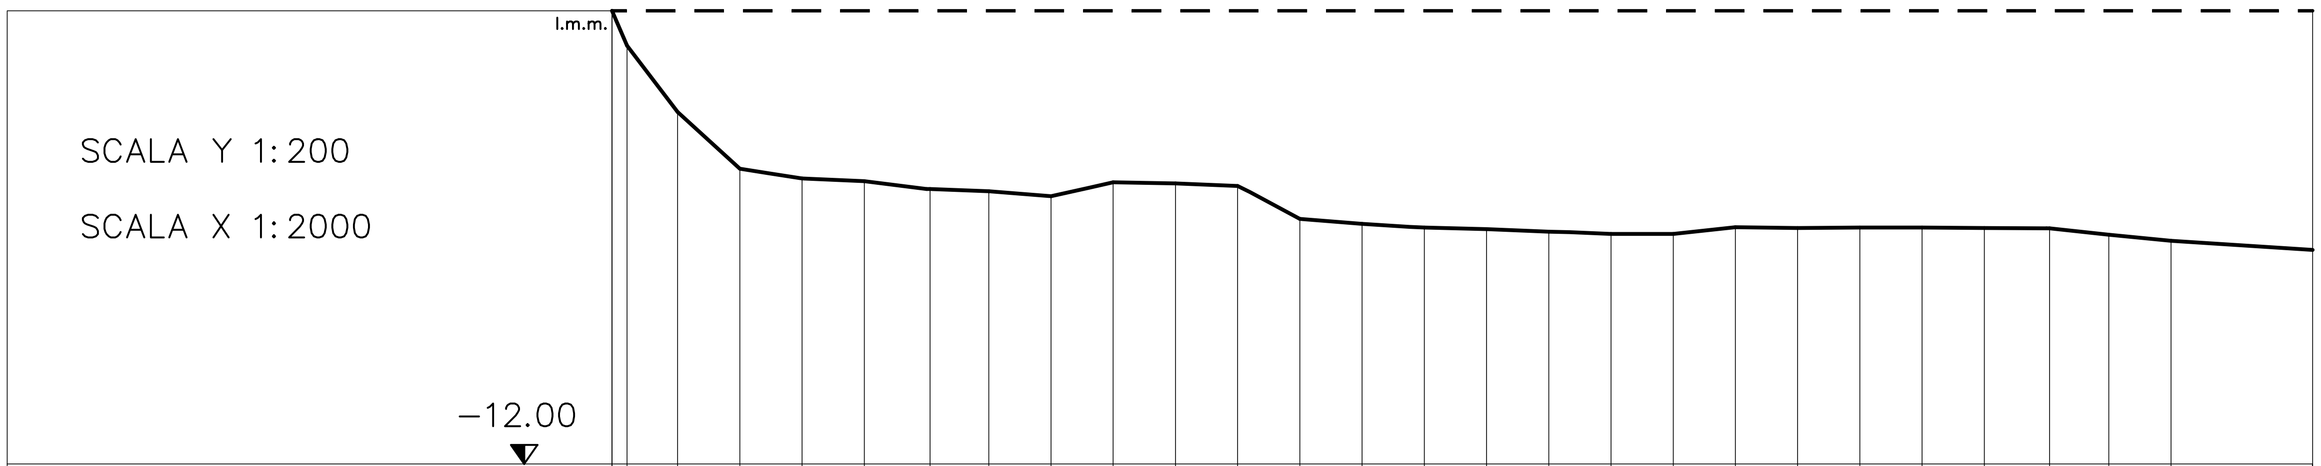

SEZIONE N°313

DISTANZA PARZIALE	0.00	4.00	13.38	16.47	16.46	16.47	16.46	15.52	16.47	16.46	16.47	16.46	16.46	16.47	16.46	16.47	16.46	16.46	16.47	14.95	16.47	16.46	16.46	16.47	16.46	15.67	16.46	37.48
DISTANZA PROGRESSIVA	0.00	4.00	17.38	33.85	50.31	66.78	83.24	99.70	116.17	132.63	149.10	165.56	182.02	198.49	214.95	231.42	247.88	264.34	280.81	295.76	313.74	330.20	346.66	363.13	379.59	396.06	412.52	450.00
DISTANZA ETTOMETRICA																												
QUOTA BATIMETRICA	0.000	−0.920	−2.680	−4.180	−4.440	−4.510	−4.720	−4.780	−4.910	−4.540	−4.570	−4.640	−5.510	−5.640	−5.740	−5.780	−5.850	−5.910	−5.910	−5.730	−5.750	−5.740	−5.740	−5.750	−5.760	−5.930	−6.090	−6.330

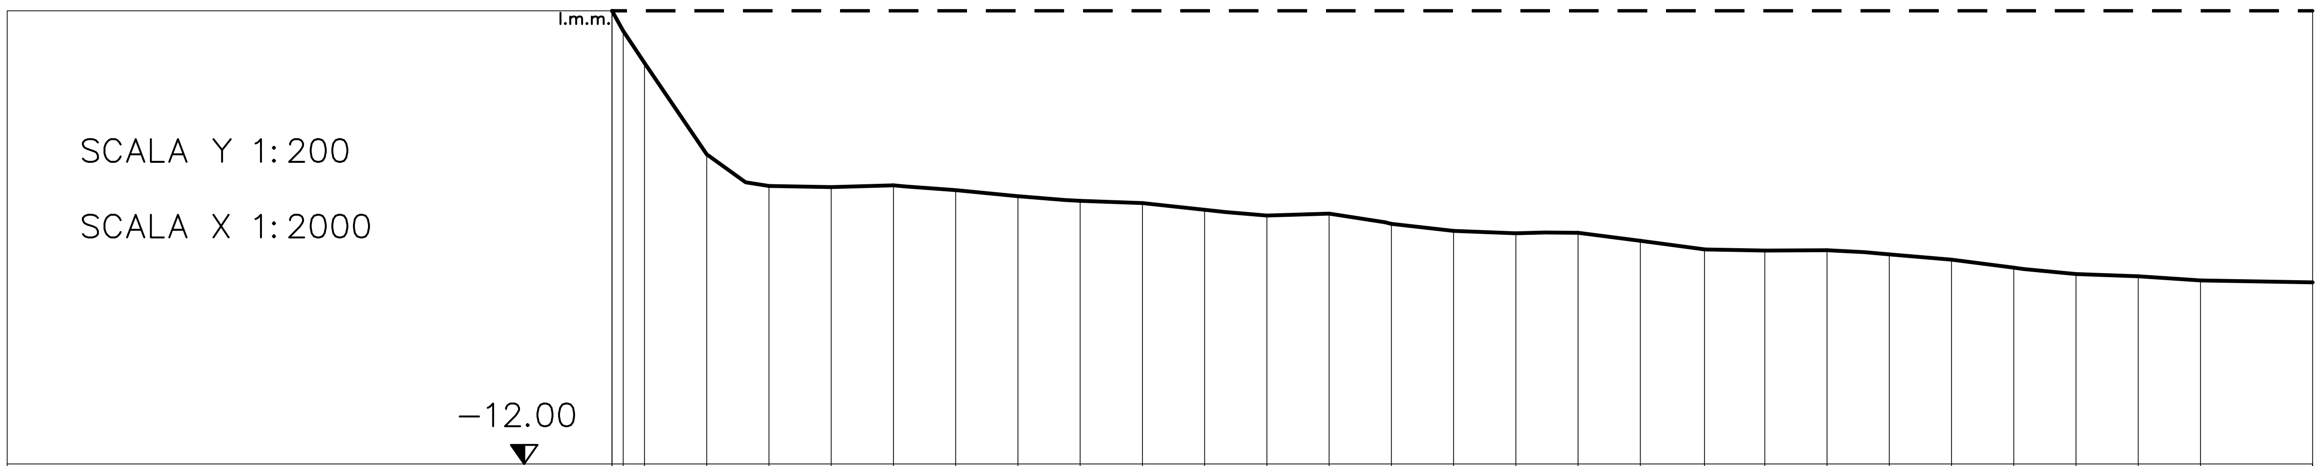

SEZIONE N°312

DISTANZA PARZIALE	DISTANZA PROGRESSIVA	DISTANZA ETTOMETRICA	QUOTA BATIMETRICA
0.00	0.00		0.000
3.00	3.00		−0.530
5.60	8.60		−1.380
16.47	25.07		−3.800
16.47	41.54		−4.640
16.47	58.01		−4.670
16.47	74.48		−4.620
16.47	90.95		−4.750
16.47	107.42		−4.910
16.46	123.88		−5.030
16.47	140.35		−5.090
16.47	156.82		−5.270
16.47	173.29		−5.420
16.47	189.76		−5.370
14.76	204.52		−5.640
16.47	222.70		−5.830
16.47	239.17		−5.890
16.47	255.64		−5.880
16.46	272.10		−6.090
16.47	288.57		−6.320
15.95	305.04		−6.350
16.47	321.51		−6.340
16.47	337.98		−6.450
16.47	354.45		−6.590
16.47	370.92		−6.800
16.47	387.39		−6.970
16.46	403.85		−7.030
16.47	420.32		−7.140
29.68	450.00		−7.190

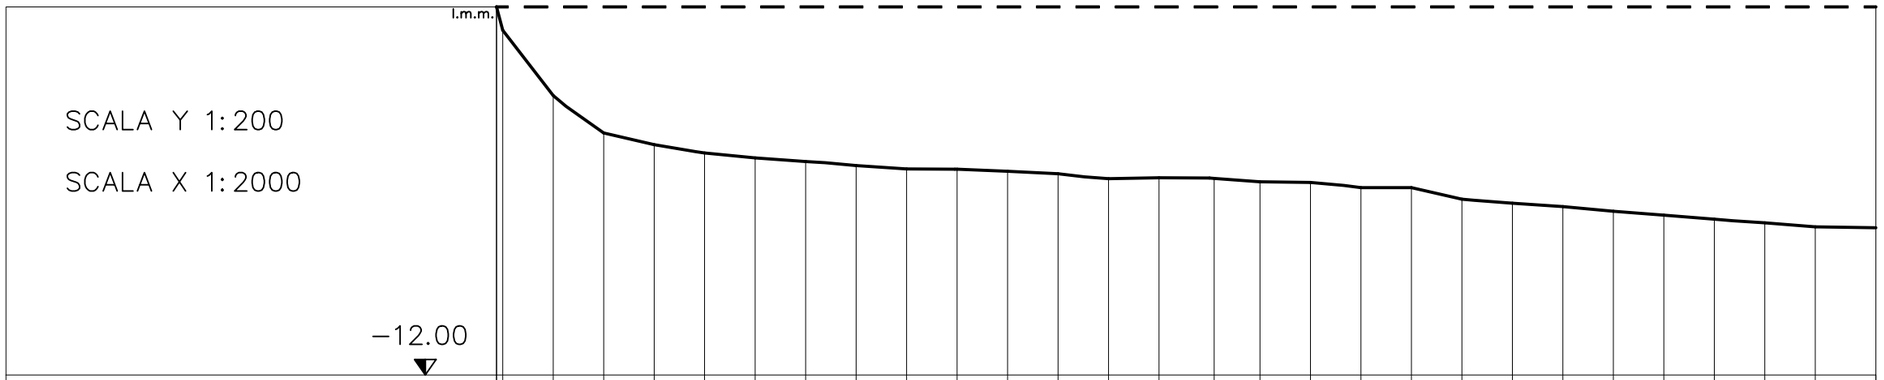

SEZIONE N°311																															
DISTANZA PARZIALE	0.00	2.03	16.47	16.47	16.47	16.46	16.47	16.47	16.47	16.47	15.78	16.47	16.47	16.47	16.46	16.47	14.93	16.47	16.47	16.47	16.47	16.47	16.46	13.12	16.47	16.47	16.47	16.47	19.78		
DISTANZA PROGRESSIVA	0.00	2.03	18.50	34.97	51.44	67.90	84.37	100.84	117.31	133.78	149.56	166.72	183.19	199.66	216.12	232.59	249.06	265.53	282.00	298.47	314.94	331.41	347.87	360.99	380.81	397.28	413.75	430.22	450.00		
DISTANZA ETTOMETRICA																															
QUOTA BATIMETRICA	0.000	−0.760	−2.890	−4.110	−4.490	−4.760	−4.920	−5.040	−5.170	−5.280	−5.290	−5.360	−5.440	−5.600	−5.570	−5.590	−5.700	−5.720	−5.890	−5.890	−6.270	−6.400	−6.510	−6.660	−6.790	−6.920	−7.040	−7.170	−7.200		

SCALA Y 1:200

SCALA X 1:2000

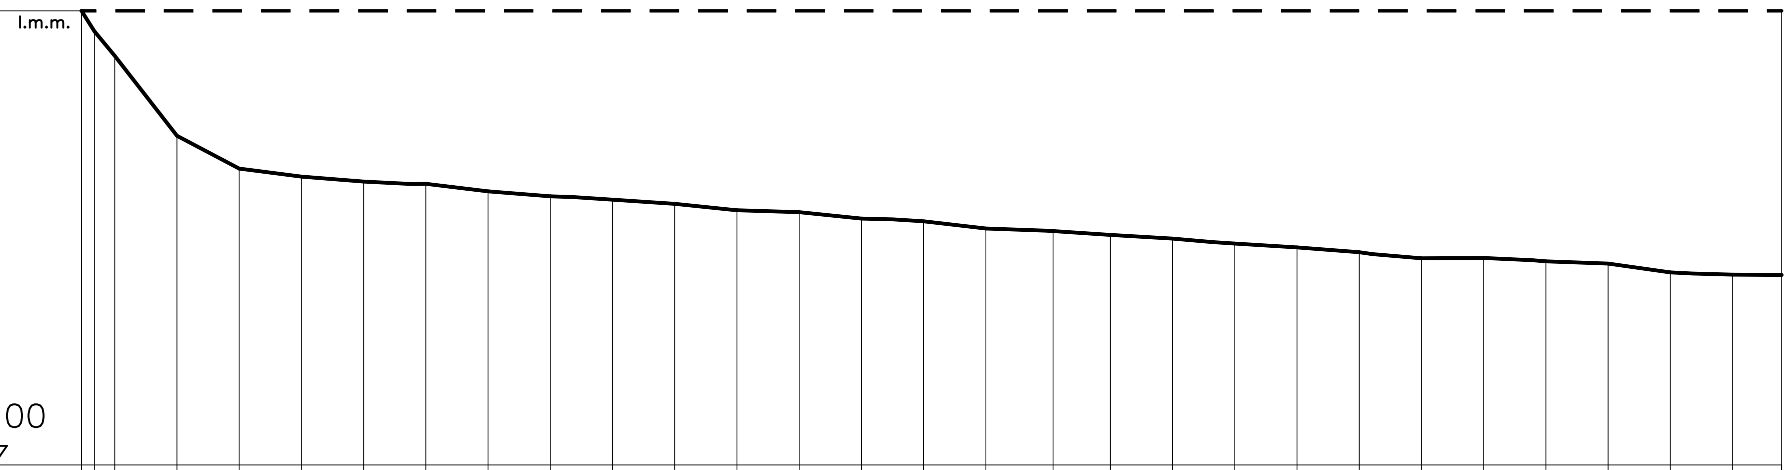

SEZIONE N°310

DISTANZA PARZIALE	DISTANZA PROGRESSIVA	DISTANZA ETTOMETRICA	QUOTA BATIMETRICA
0.00	0.00		0.000
3.44	3.44		−0.540
5.38	8.82		−1.190
16.46	25.28		−3.300
16.47	41.75		−4.170
16.47	58.22		−4.380
16.47	74.69		−4.510
16.47	91.16		−4.570
16.47	107.63		−4.770
16.47	124.10		−4.900
16.47	140.57		−4.990
16.46	157.03		−5.100
15.56	172.59		−5.270
16.47	189.97		−5.320
16.47	206.44		−5.490
16.47	222.91		−5.560
16.47	239.38		−5.750
16.47	255.85		−5.820
15.16	272.32		−5.920
16.46	288.78		−6.020
16.47	305.25		−6.150
16.47	321.72		−6.250
16.47	338.19		−6.380
16.47	354.66		−6.540
16.47	371.13		−6.530
16.47	387.60		−6.620
16.47	404.07		−6.680
16.46	420.53		−6.910
16.47	437.00		−6.970
13.00	450.00		−6.980

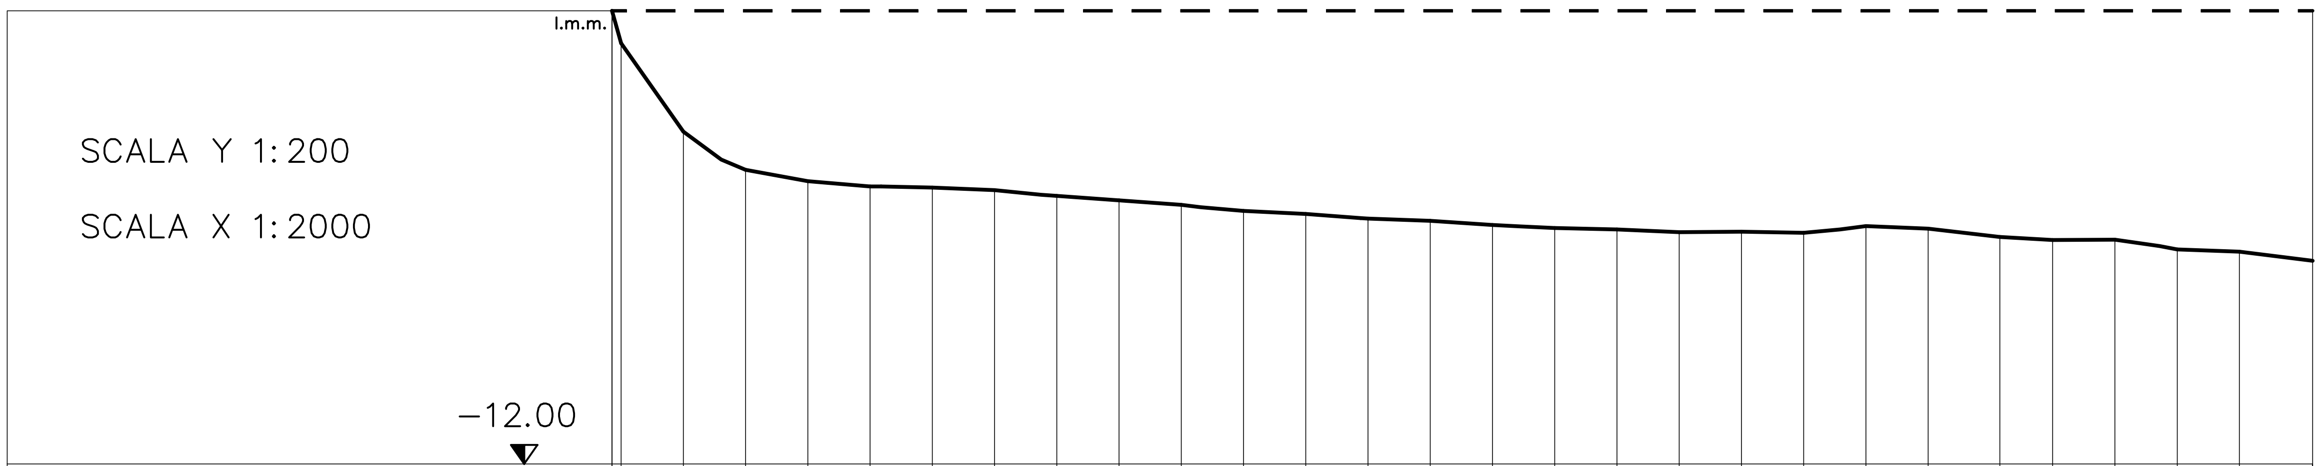

SEZIONE N°309

DISTANZA PARZIALE	0.00	2.43	16.47	16.47	16.47	16.47	16.47	16.47	16.47	16.47	16.46	16.47	16.47	14.50	16.47	16.47	16.47	16.47	16.46	16.47	16.47	16.47	16.47	16.47	13.98	16.47	16.47	16.46	19.38
DISTANZA PROGRESSIVA	0.00	2.43	18.90	35.37	51.84	68.31	84.78	101.25	117.72	134.19	150.65	167.12	183.59	198.09	216.53	233.00	249.47	265.94	282.40	298.87	315.34	331.81	348.28	364.75	381.22	397.69	414.16	430.62	450.00
DISTANZA ETTOMETRICA																													
QUOTA BATIMETRICA	0.000	−0.860	−3.200	−4.210	−4.510	−4.650	−4.680	−4.750	−4.900	−5.020	−5.140	−5.300	−5.380	−5.500	−5.560	−5.670	−5.750	−5.790	−5.860	−5.850	−5.880	−5.700	−5.770	−5.990	−6.070	−6.060	−6.320	−6.380	−6.620

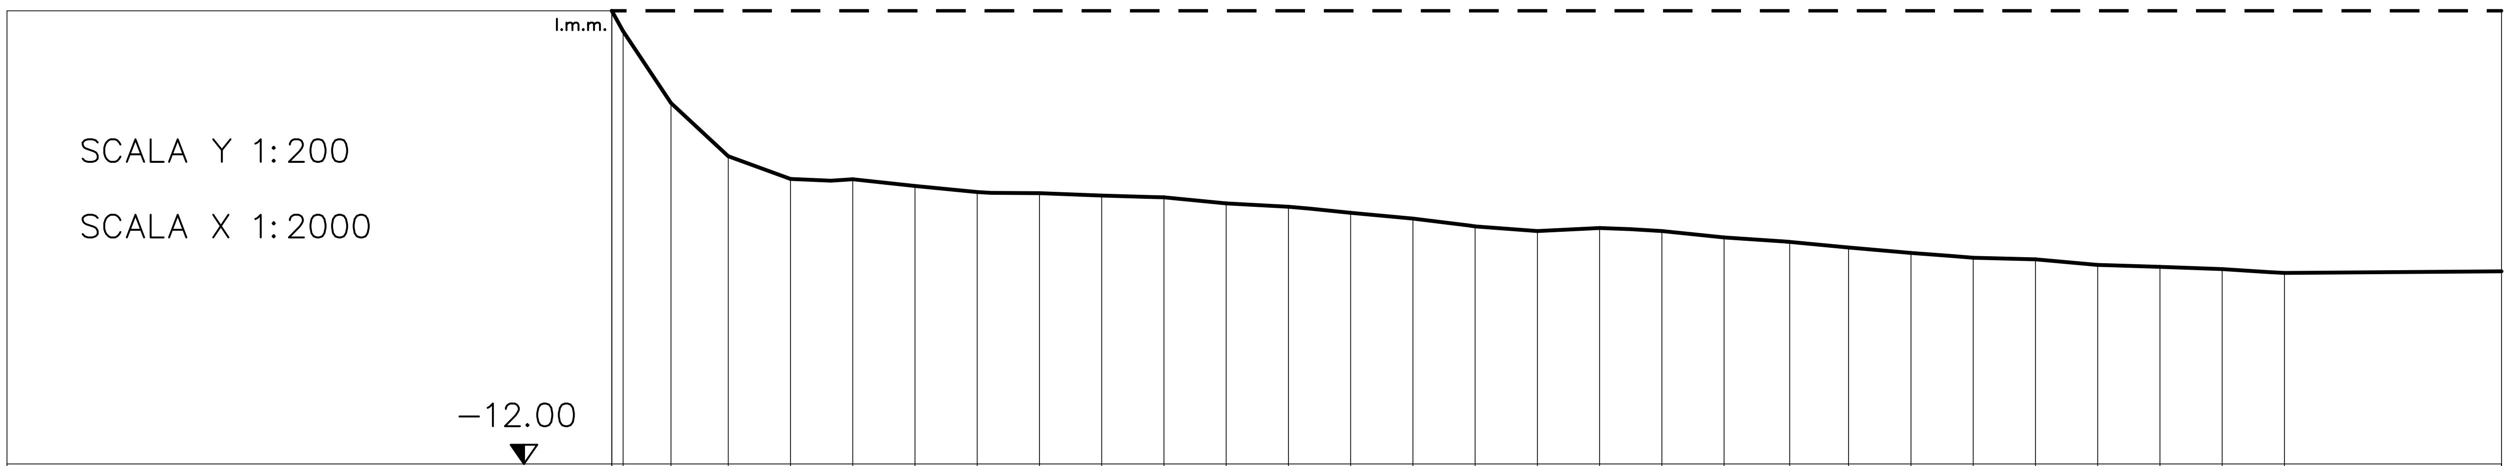

SEZIONE N°308

DISTANZA PARZIALE	DISTANZA PROGRESSIVA	DISTANZA ETTOMETRICA	QUOTA BATIMETRICA
0.00	0.00		0.000
3.00	3.00		−0.540
11.36	14.36		−2.440
15.16	30.83		−3.850
16.47	47.30		−4.450
16.47	63.77		−4.460
16.47	80.24		−4.640
16.47	96.71		−4.800
16.47	113.18		−4.830
16.46	129.64		−4.890
16.47	146.11		−4.940
16.47	162.58		−5.100
16.47	179.05		−5.190
16.47	195.52		−5.350
16.47	211.99		−5.500
15.11	227.10		−5.710
16.47	244.93		−5.830
16.46	261.39		−5.750
16.47	277.86		−5.830
16.47	294.33		−6.000
16.47	310.80		−6.120
15.59	327.27		−6.270
16.47	343.74		−6.410
16.47	360.21		−6.540
16.47	376.68		−6.580
16.47	393.15		−6.730
16.47	409.61		−6.780
16.47	426.08		−6.840
16.47	442.55		−6.940
57.45	500.00		−6.900

SCALA Y 1:200

SCALA X 1:2000

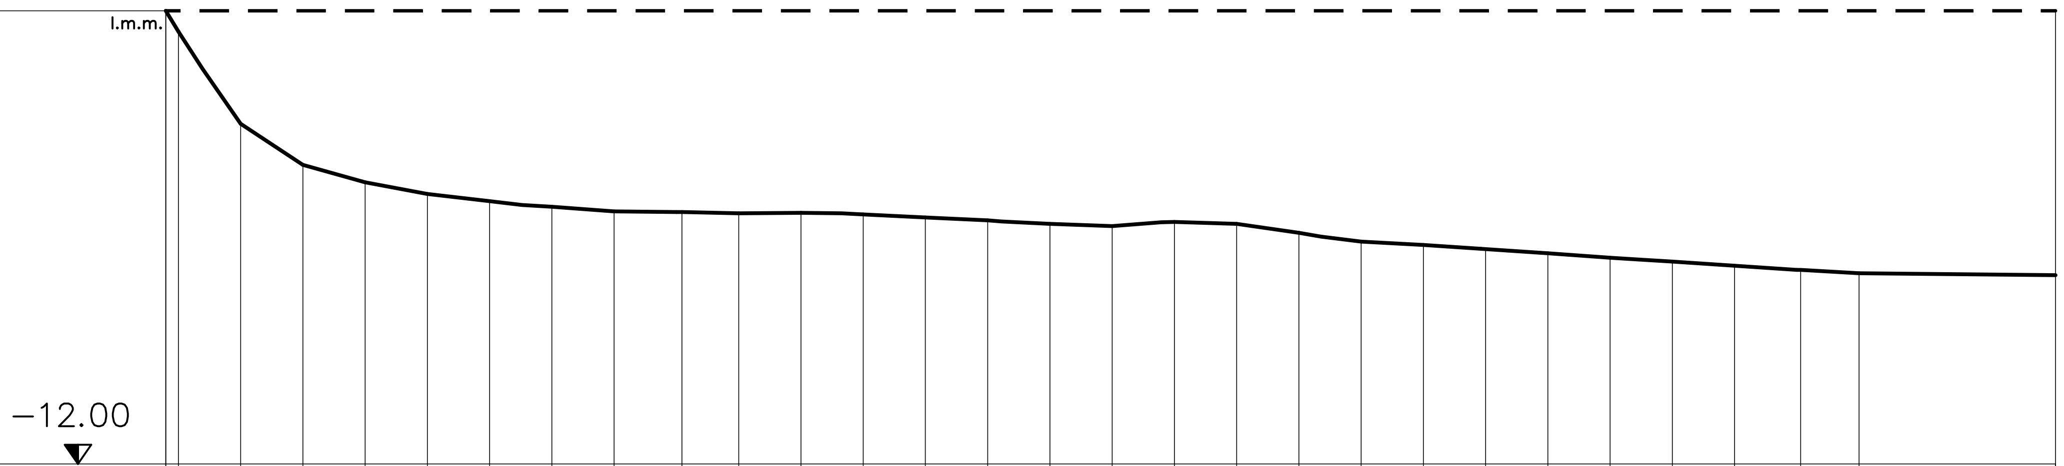

SEZIONE N°307

DISTANZA PARZIALE	0.00	3.57	16.47	16.47	15.69	16.47	16.47	16.47	16.47	16.47
DISTANZA PROGRESSIVA	0.00	3.57	19.84	36.31	52.00	69.24	85.71	102.18	118.65	135.12
DISTANZA ETTOMETRICA										
QUOTA BATIMETRICA	0.000	−0.550	−2.990	−4.080	−4.540	−4.850	−5.040	−5.190	−5.310	−5.330

DISTANZA PARZIALE	15.02	16.47	16.47	16.46	16.47	16.47	16.47	16.47	16.47	16.47
DISTANZA PROGRESSIVA	151.59	168.06	184.53	200.99	217.46	233.93	250.40	266.87	283.34	299.81
DISTANZA ETTOMETRICA										
QUOTA BATIMETRICA	−5.360	−5.350	−5.390	−5.470	−5.550	−5.640	−5.700	−5.590	−5.640	−5.880

DISTANZA PARZIALE	16.47	16.47	15.25	16.47	16.47	16.47	16.47	16.47	15.46	51.97
DISTANZA PROGRESSIVA	316.28	332.75	348.00	365.68	382.15	398.62	415.09	431.56	448.03	500.00
DISTANZA ETTOMETRICA										
QUOTA BATIMETRICA	−6.110	−6.200	−6.310	−6.420	−6.540	−6.640	−6.750	−6.860	−6.950	−7.000

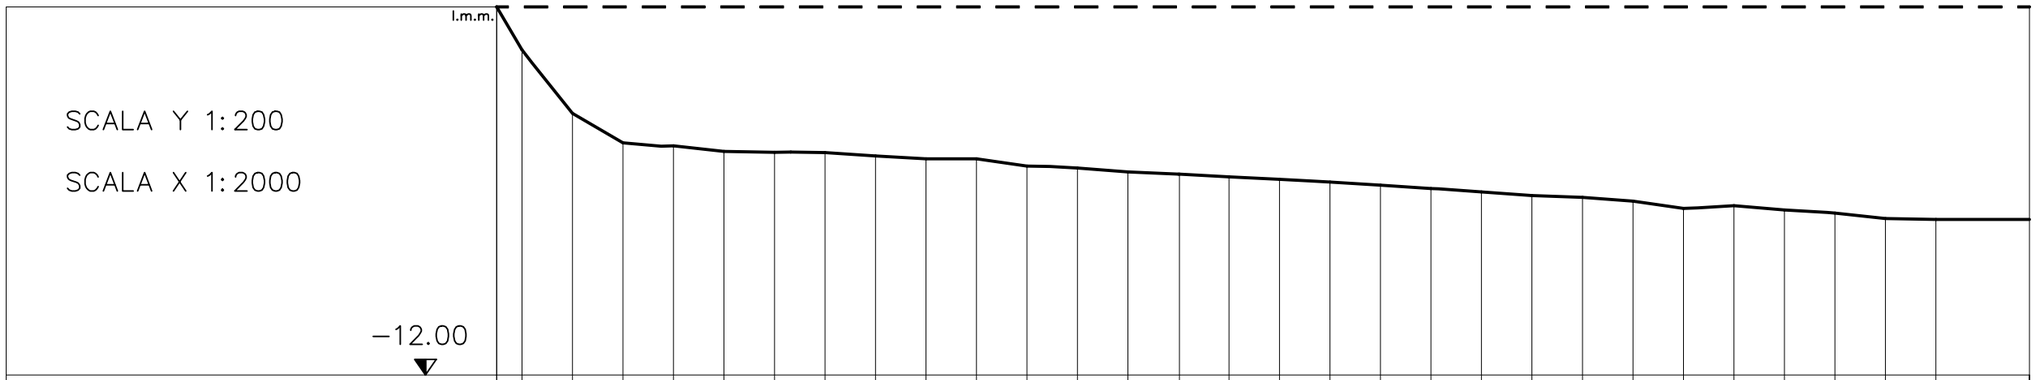

SEZIONE N°306

DISTANZA PARZIALE	0.00	6.27	16.47	16.47	16.48	16.47	16.47	16.48	16.47	14.64	16.47	16.48	16.47	16.47	16.47	16.14	16.47	16.47	16.47	16.48	16.47	16.47	16.48	16.47	16.47	16.47	16.48	16.47	16.47	16.47	16.48	16.47	16.47	30.50
DISTANZA PROGRESSIVA	0.00	8.27	24.74	41.21	57.69	74.16	90.63	107.11	123.58	138.22	156.52	173.00	189.47	205.94	222.41	238.89	255.36	271.83	288.30	304.78	321.25	337.72	354.20	370.67	387.14	403.61	420.09	436.56	453.03	469.50	500.00			
DISTANZA ETTOMETRICA																																		
QUOTA BATIMETRICA	0.000	−1.400	−3.470	−4.430	−4.530	−4.710	−4.740	−4.750	−4.860	−4.950	−4.950	−5.190	−5.250	−5.380	−5.450	−5.540	−5.620	−5.710	−5.810	−5.920	−6.030	−6.150	−6.210	−6.330	−6.570	−6.480	−6.620	−6.720	−6.900	−6.930	−6.930			

SCALA Y 1:200

SCALA X 1:2000

l.m.m.

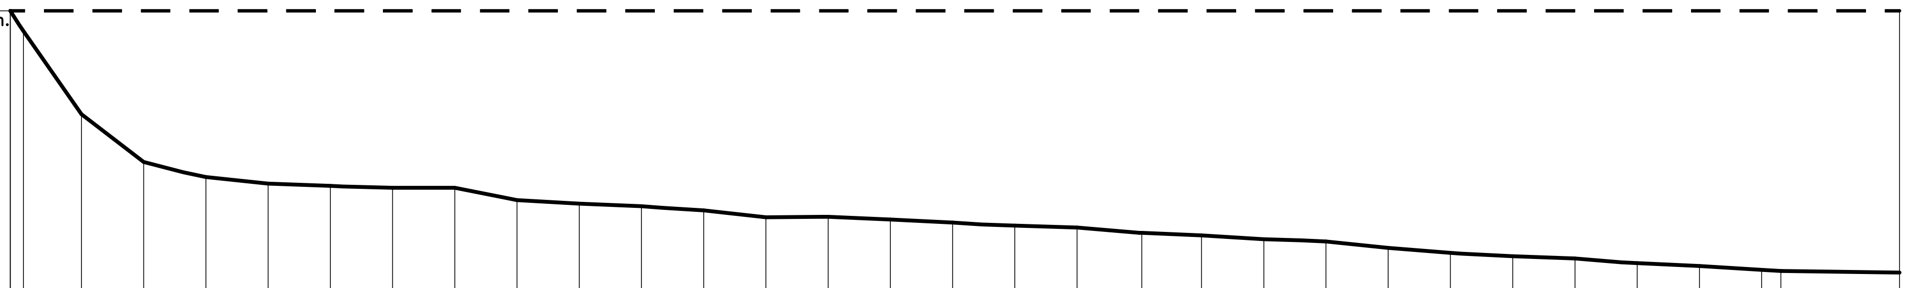

−12.00

SEZIONE N°305

DISTANZA PARZIALE	DISTANZA PROGRESSIVA	QUOTA BATIMETRICA
0.00	0.00	0.000
1.09	3.47	−0.530
15.38	18.85	−2.730
16.47	35.32	−3.990
16.47	51.79	−4.390
16.46	68.25	−4.560
16.47	84.72	−4.620
16.47	101.19	−4.670
16.47	117.66	−4.670
16.47	134.13	−5.000
16.47	150.60	−5.090
16.47	167.07	−5.160
16.47	183.54	−5.270
16.47	200.01	−5.450
14.90	214.91	−5.440
16.47	232.94	−5.510
16.47	249.41	−5.590
16.47	265.88	−5.670
16.47	282.35	−5.720
16.47	298.82	−5.860
15.81	315.29	−5.930
16.47	331.76	−6.030
16.46	348.22	−6.090
16.47	364.69	−6.260
16.47	381.16	−6.390
16.47	397.63	−6.480
16.47	414.10	−6.540
16.47	430.57	−6.660
16.47	447.04	−6.740
16.47	463.51	−6.840
5.11	468.62	−6.870
31.38	500.00	−6.910

DISTANZA ETTOMETRICA

SCALA Y 1:200

SCALA X 1:2000

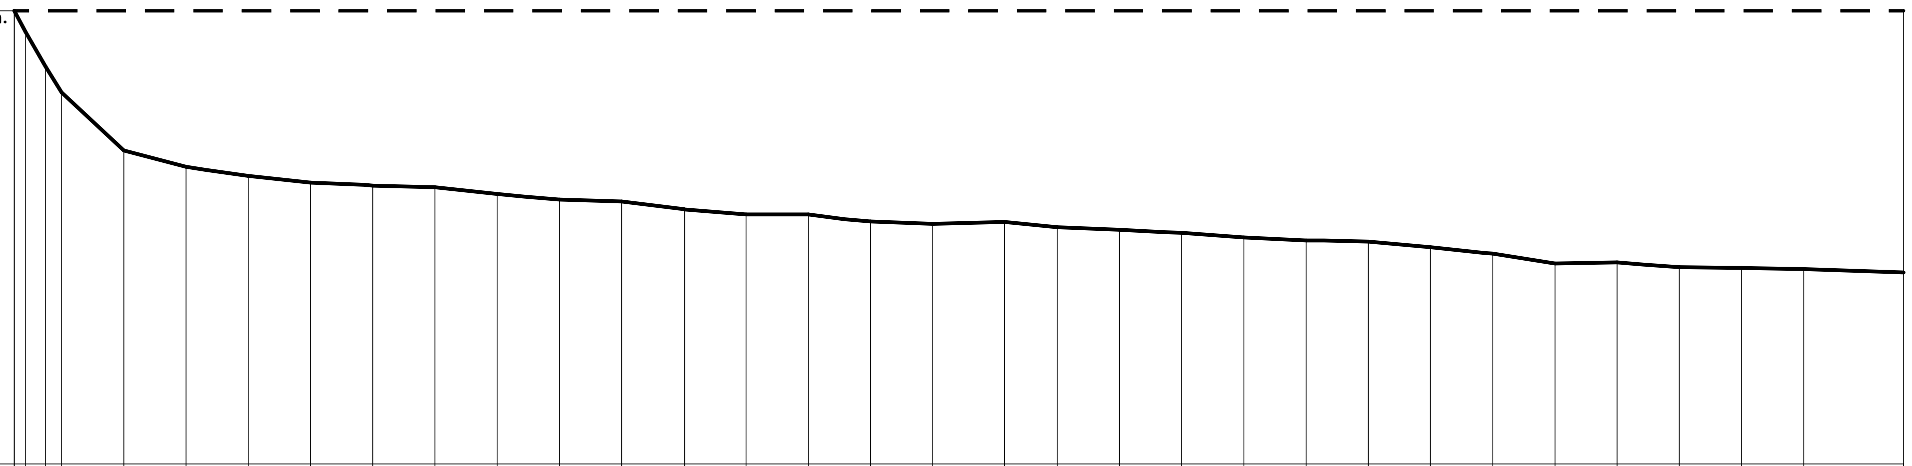

SEZIONE N°304

DISTANZA ETTOMETRICA

DISTANZA PARZIALE	DISTANZA PROGRESSIVA	QUOTA BATIMETRICA
0.00	0.00	0.000
3.00	3.00	−0.560
5.25	8.25	−1.470
4.30	12.55	−2.160
16.47	29.02	−3.700
16.46	45.48	−4.130
16.47	61.95	−4.370
16.47	78.42	−4.550
14.43	92.85	−4.630
16.47	111.35	−4.670
16.47	127.82	−4.850
16.46	144.28	−5.000
16.47	160.75	−5.050
16.47	177.22	−5.250
16.23	193.68	−5.390
16.47	210.15	−5.390
16.47	226.62	−5.580
16.46	243.08	−5.640
16.47	259.55	−5.590
13.95	276.01	−5.730
16.47	292.48	−5.800
16.47	308.95	−5.880
16.46	325.41	−6.000
16.47	341.88	−6.080
16.47	358.35	−6.110
16.46	374.81	−6.260
14.15	388.96	−6.430
16.47	407.75	−6.690
16.46	424.21	−6.660
16.47	440.68	−6.790
16.46	457.14	−6.810
16.47	473.61	−6.840
26.39	500.00	−6.930

SCALA Y 1:200

SCALA X 1:2000

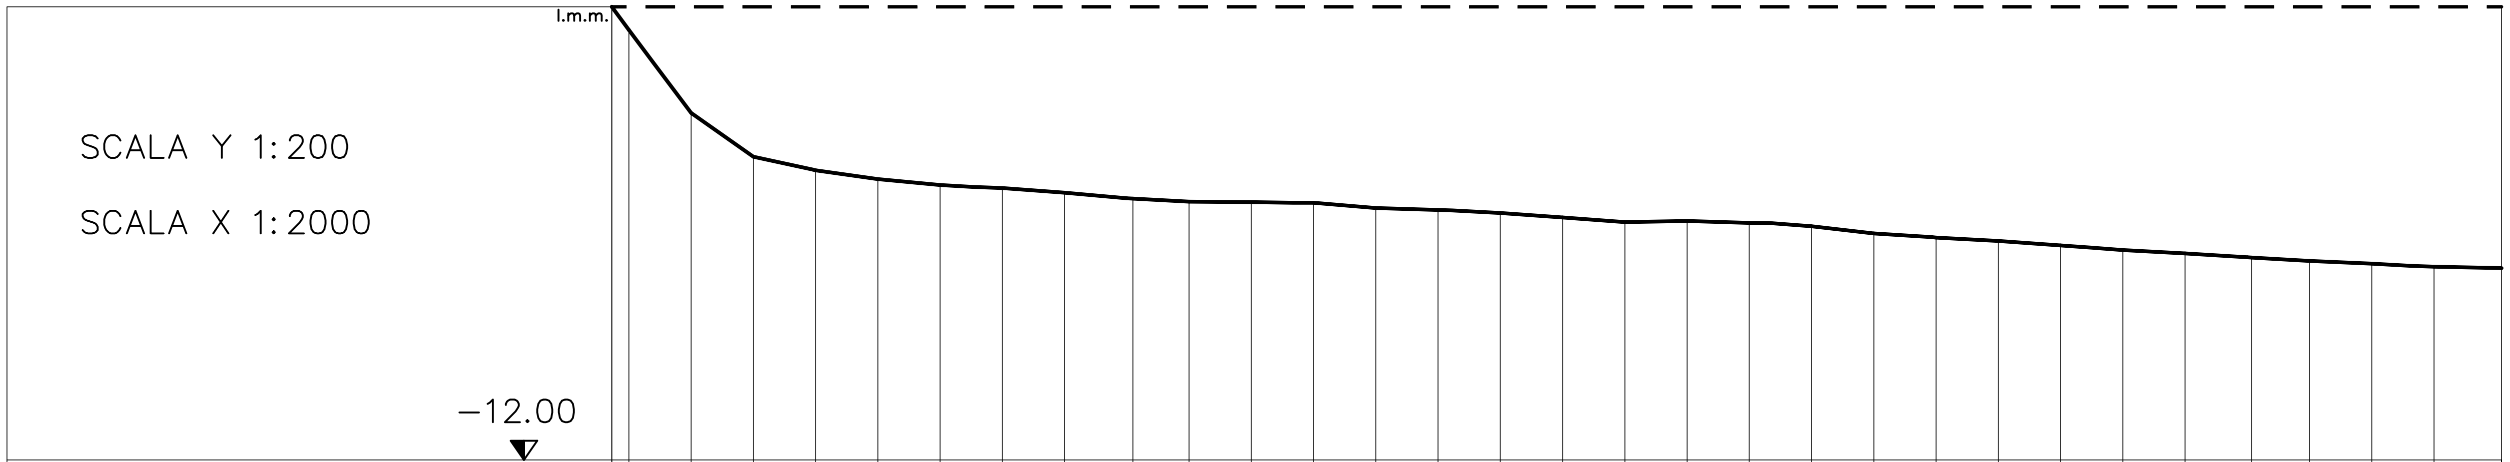

SEZIONE N°303

DISTANZA PARZIALE	0.00	4.55	16.47	16.47	15.82	16.47	16.47	16.47	16.47	16.47	14.89	16.46	16.47	16.47	16.47	16.47
DISTANZA PROGRESSIVA	0.00	4.55	21.02	37.49	53.31	70.42	86.89	103.36	119.83	136.30	152.77	169.23	185.70	202.17	218.64	235.11
DISTANZA ETTOMETRICA																
QUOTA BATIMETRICA	0.000	−0.610	−2.810	−3.970	−4.330	−4.560	−4.720	−4.800	−4.920	−5.080	−5.160	−5.170	−5.190	−5.330	−5.380	−5.460

DISTANZA PARZIALE	16.47	13.17	16.47	16.46	16.47	16.47	15.40	16.47	16.47	16.47	16.46	16.47	15.31	16.47	16.47	17.86
DISTANZA PROGRESSIVA	251.58	264.75	284.52	300.98	317.45	333.92	349.32	366.86	383.33	399.80	416.26	432.73	449.20	465.67	482.14	500.00
DISTANZA ETTOMETRICA																
QUOTA BATIMETRICA	−5.580	−5.700	−5.670	−5.720	−5.810	−6.000	−6.110	−6.200	−6.320	−6.440	−6.530	−6.640	−6.730	−6.800	−6.880	−6.920

SCALA Y 1:200

SCALA X 1:2000

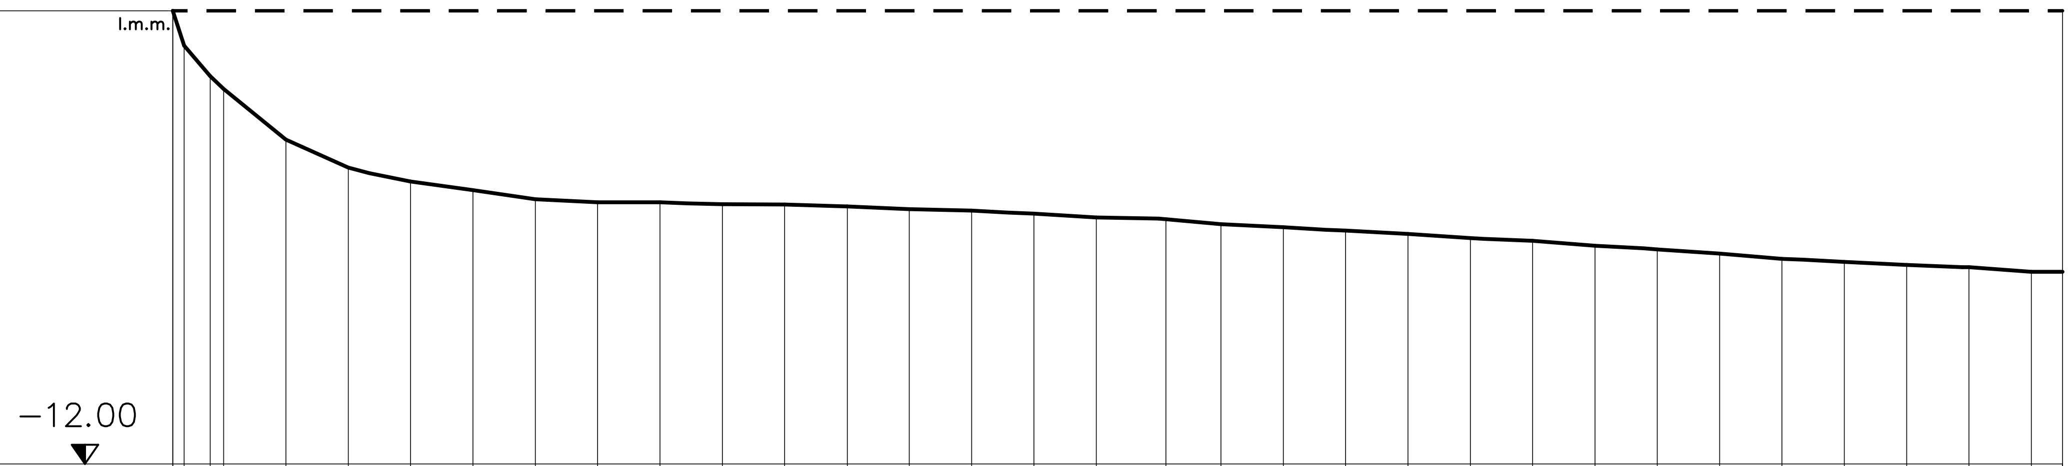

SEZIONE N°302

DISTANZA PARZIALE	0.00	3.00	6.91	3.55	16.50	16.49	16.49	16.49	14.77	16.49	16.49
DISTANZA PROGRESSIVA	0.00	3.00	9.91	13.46	29.96	46.45	62.94	79.43	94.20	112.42	128.91
DISTANZA ETTOMETRICA											
QUOTA BATIMETRICA	0.000	−0.920	−1.730	−2.070	−3.410	−4.150	−4.520	−4.750	−4.990	−5.070	−5.070

DISTANZA PARZIALE	16.50	16.49	16.49	16.39	16.50	16.49	16.49	16.49	14.58	16.49	16.49
DISTANZA PROGRESSIVA	145.41	161.90	178.49	194.88	211.38	227.87	244.36	260.85	277.35	293.84	310.33
DISTANZA ETTOMETRICA											
QUOTA BATIMETRICA	−5.120	−5.130	−5.180	−5.250	−5.290	−5.370	−5.470	−5.520	−5.650	−5.730	−5.820

DISTANZA PARZIALE	16.50	16.49	16.49	16.49	16.50	16.49	16.49	16.50	16.49	14.73	16.49	8.25
DISTANZA PROGRESSIVA	326.83	343.32	359.81	376.30	392.80	409.29	425.78	442.28	458.77	473.50	491.75	500.00
DISTANZA ETTOMETRICA												
QUOTA BATIMETRICA	−5.910	−6.020	−6.090	−6.220	−6.320	−6.430	−6.570	−6.650	−6.730	−6.790	−6.910	−6.910

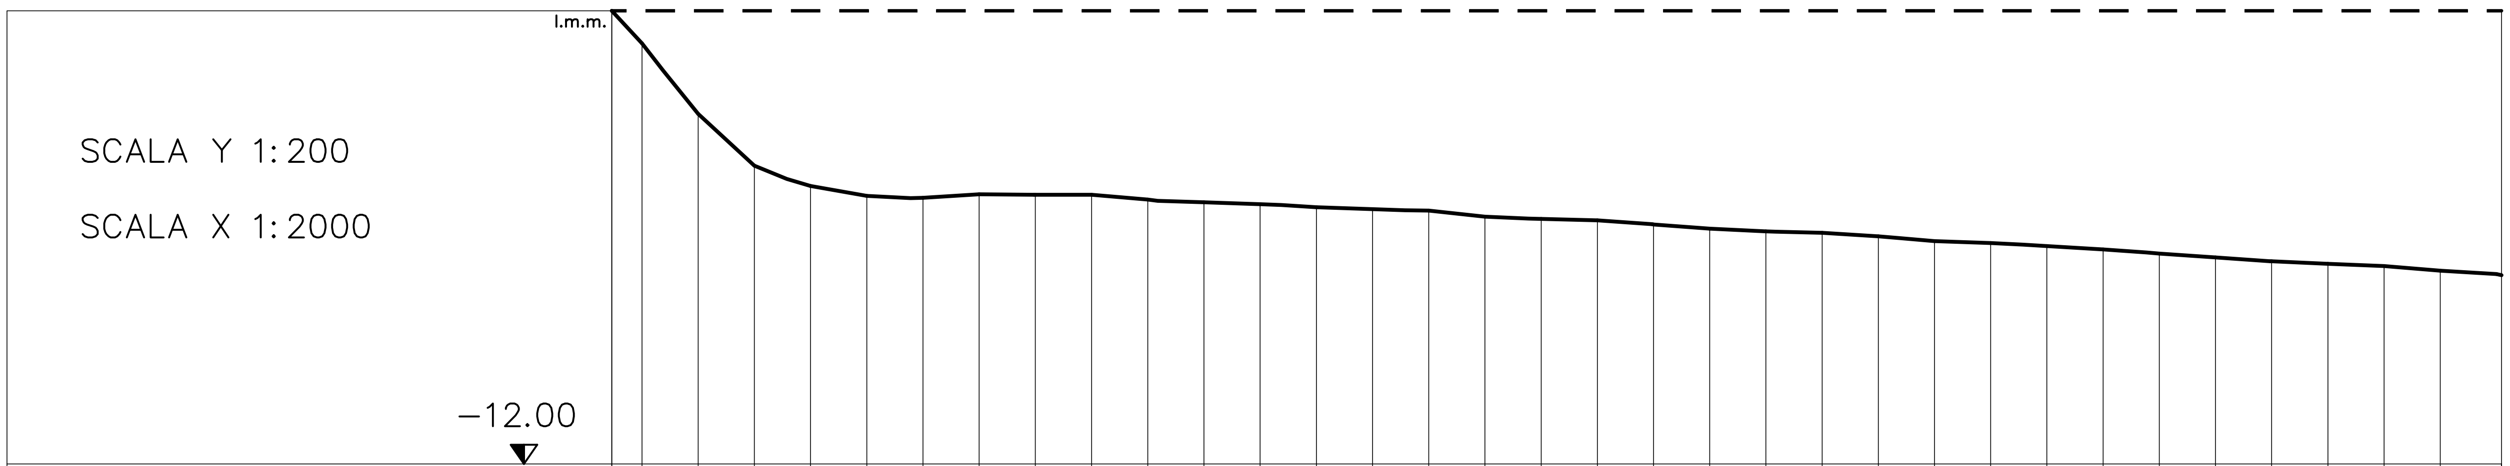

SEZIONE N°301

DISTANZA PARZIALE	0.00	8.01	14.87	14.87	14.86	14.87	14.87	14.87	14.52	14.87	14.87	14.86
DISTANZA PROGRESSIVA	0.00	8.01	22.88	37.75	52.61	67.48	82.35	97.22	111.74	126.96	141.83	156.69
DISTANZA ETTOMETRICA												
QUOTA BATIMETRICA	0.000	−0.860	−2.730	−4.100	−4.640	−4.900	−4.950	−4.860	−4.870	−4.870	−5.000	−5.070

DISTANZA PARZIALE	14.87	14.87	14.87	14.87	14.87	14.87	14.86	14.50	14.87	14.87	14.87	14.87
DISTANZA PROGRESSIVA	171.56	186.43	201.30	216.17	231.04	245.91	260.77	275.27	290.51	305.38	320.25	335.12
DISTANZA ETTOMETRICA												
QUOTA BATIMETRICA	−5.120	−5.200	−5.250	−5.290	−5.450	−5.510	−5.550	−5.660	−5.770	−5.840	−5.880	−5.970

DISTANZA PARZIALE	14.87	14.86	14.87	14.87	14.87	14.87	14.46	14.87	14.86	14.87	16.20
DISTANZA PROGRESSIVA	349.99	364.85	379.72	394.59	409.46	424.33	438.79	454.07	468.93	483.80	500.00
DISTANZA ETTOMETRICA											
QUOTA BATIMETRICA	−6.100	−6.150	−6.230	−6.320	−6.430	−6.530	−6.630	−6.700	−6.760	−6.880	−7.000

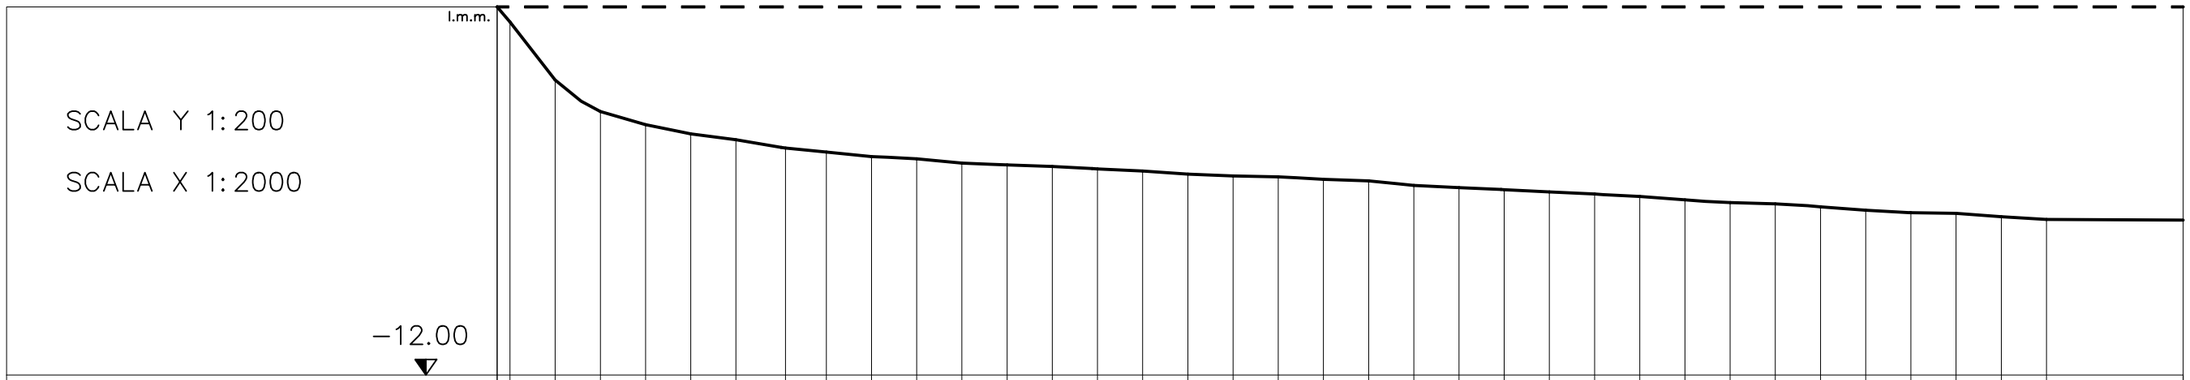

SEZIONE N°300

DISTANZA PARZIALE	0.00	4.21	14.74	14.75	14.74	14.74	14.74	14.74	13.31	14.75	14.74	14.74	14.74	14.74	13.01	14.74	14.74	14.74	14.74	14.74	14.75	14.74	14.74	13.71	14.74	14.75	14.74	14.74	14.74	14.74	14.74	14.74	14.75	14.40	14.74	14.74	14.74	44.57
DISTANZA PROGRESSIVA	0.00	4.21	18.95	33.70	48.44	63.18	77.92	92.66	107.40	122.15	136.89	151.63	166.37	181.11	194.12	210.60	225.34	240.08	254.82	269.56	284.31	299.05	313.79	327.50	343.27	358.02	372.76	387.50	402.24	416.98	431.72	446.47	460.87	475.95	490.69	505.43	550.00	
DISTANZA ETTOMETRICA																																						
QUOTA BATIMETRICA	0.000	−0.490	−2.380	−3.410	−3.840	−4.140	−4.330	−4.600	−4.730	−4.880	−4.950	−5.090	−5.150	−5.200	−5.280	−5.350	−5.450	−5.510	−5.540	−5.620	−5.670	−5.820	−5.890	−5.960	−6.030	−6.100	−6.180	−6.290	−6.380	−6.420	−6.520	−6.630	**−6.710**	−6.730	−6.840	−6.930	−6.950	

SCALA Y 1:200

SCALA X 1:2000

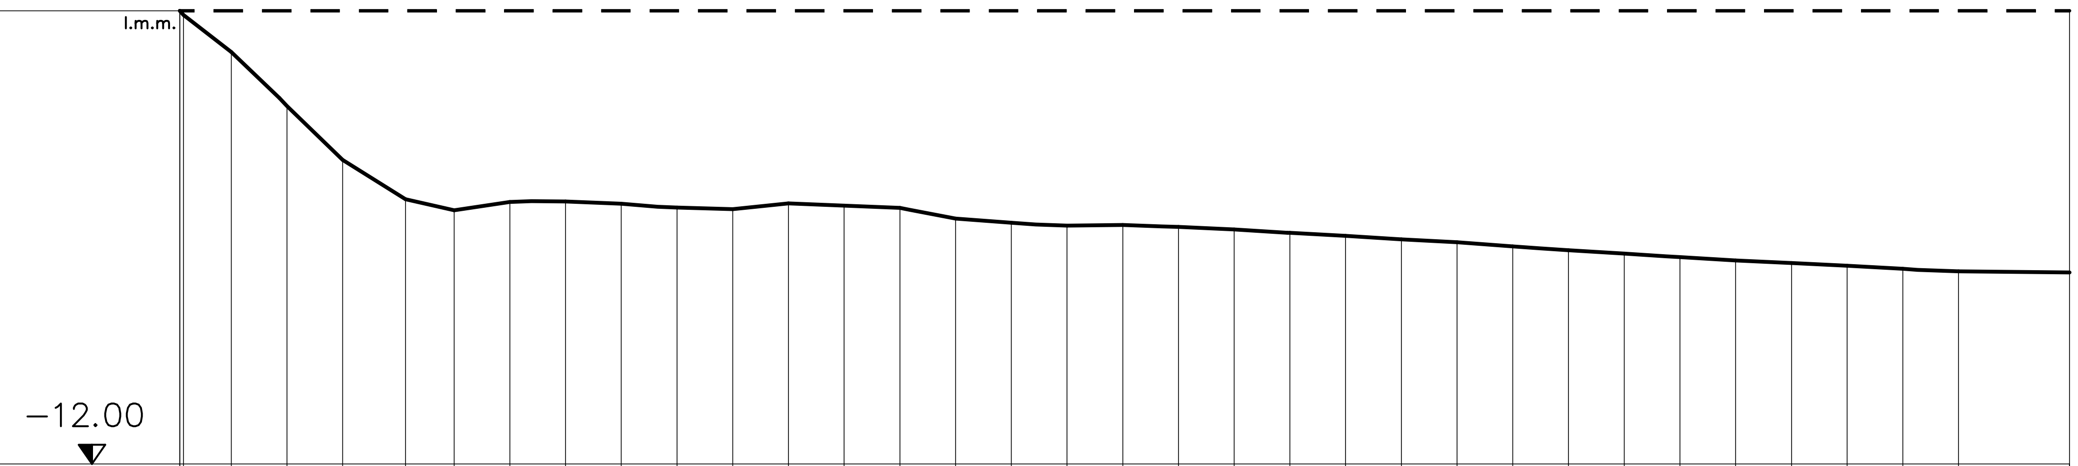

SEZIONE N°299

DISTANZA PARZIALE	0.00	1.00	12.63	12.76	14.74	14.74	12.87	14.74	14.75	14.74	14.74	14.74
DISTANZA PROGRESSIVA	0.00	1.00	13.63	26.39	43.12	57.86	72.60	87.34	102.09	116.83	131.57	146.31
DISTANZA ETTOMETRICA												
QUOTA BATIMETRICA	0.000	−0.110	−1.090	−2.310	−3.950	−4.990	−5.280	−5.060	−5.050	−5.110	−5.210	−5.250

DISTANZA PARZIALE	13.45	14.75	14.74	14.74	14.74	14.74	14.75	14.74	14.74	14.14	14.74	14.75
DISTANZA PROGRESSIVA	159.76	175.80	190.54	205.28	220.02	234.76	249.51	264.25	278.99	293.13	308.47	323.22
DISTANZA ETTOMETRICA												
QUOTA BATIMETRICA	−5.100	−5.160	−5.220	−5.500	−5.610	−5.690	−5.670	−5.720	−5.790	−5.880	−5.960	−6.050

DISTANZA PARZIALE	14.74	14.74	14.74	14.74	14.75	14.74	14.74	14.65	14.74	14.75	29.36
DISTANZA PROGRESSIVA	337.96	352.70	367.44	382.18	396.93	411.67	426.41	441.15	455.89	470.64	500.00
DISTANZA ETTOMETRICA											
QUOTA BATIMETRICA	−6.130	−6.240	−6.340	−6.430	−6.520	−6.610	−6.680	−6.750	−6.830	−6.900	−6.930

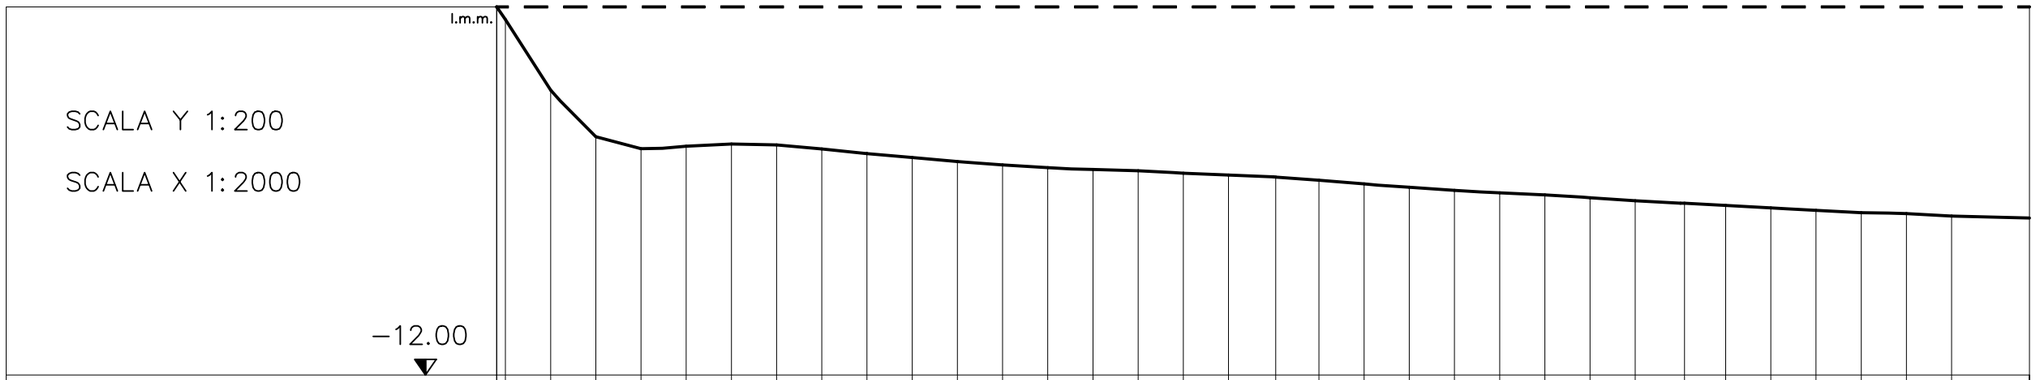

SEZIONE N°298

DISTANZA PARZIALE	0.00	2.87	14.74	14.74	14.74	14.74	14.74	14.74	14.75	14.74	14.74	14.74	14.74	14.74	14.75	14.74	14.74	14.74	14.74	14.74	14.74	14.11	14.74	14.74	14.74	14.74	14.74	14.74	14.74	14.74	14.74	14.74	13.41	14.75	14.74	14.74	14.74	14.74	14.74	25.39
DISTANZA PROGRESSIVA	0.00	2.87	17.61	32.36	47.10	61.84	76.58	91.32	106.07	120.81	135.55	150.29	165.03	179.77	194.52	209.26	224.00	238.74	253.48	268.23	282.97	297.71	312.45	327.19	341.94	356.68	371.42	386.16	400.90	415.65	430.39	445.13	459.87	474.61	500.00					
DISTANZA ETTOMETRICA	
QUOTA BATIMETRICA	0.000	−0.410	−2.710	−4.230	−4.620	−4.540	−4.470	−4.500	−4.630	−4.780	−4.910	−5.040	−5.150	−5.240	−5.300	−5.340	−5.420	−5.480	−5.550	−5.650	−5.770	−5.880	−5.980	−6.060	−6.130	−6.220	−6.320	−6.400	−6.470	−6.550	−6.630	−6.710	−6.740	−6.820	−6.880					

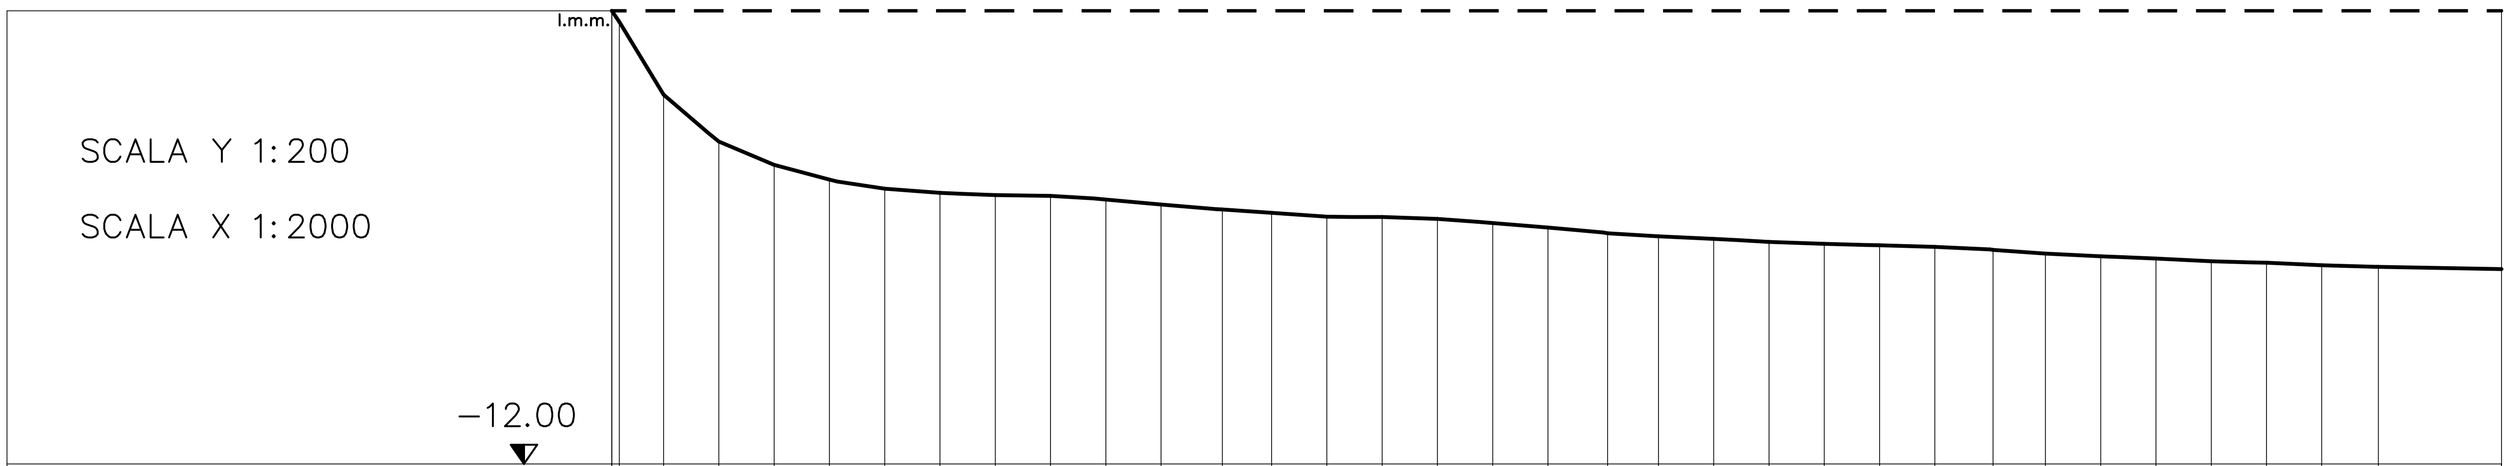

SEZIONE N°297

DISTANZA PARZIALE	DISTANZA PROGRESSIVA	DISTANZA ETTOMETRICA	QUOTA BATIMETRICA
0.00	0.00		0.000
2.00	2.00		−0.290
11.72	13.72		−2.220
14.62	28.34		−3.460
14.63	42.97		−4.080
14.62	57.59		−4.470
14.63	72.22		−4.710
14.62	86.84		−4.820
14.63	101.47		−4.880
14.62	116.09		−4.900
14.63	130.72		−5.000
14.62	145.34		−5.130
14.62	159.96		−5.260
13.04	174.59		−5.350
14.62	189.21		−5.450
14.63	203.84		−5.460
14.62	218.46		−5.510
14.63	233.09		−5.620
14.62	247.71		−5.740
14.63	262.34		−5.890
13.45	276.96		−5.970
14.62	291.58		−6.040
14.63	306.21		−6.120
14.62	320.83		−6.170
14.63	335.46		−6.210
14.62	350.08		−6.250
14.63	364.71		−6.330
13.86	379.33		−6.430
14.63	393.96		−6.500
14.62	408.58		−6.560
14.62	423.20		−6.630
14.63	437.83		−6.670
14.62	452.45		−6.740
14.63	467.08		−6.780
32.57	500.00		−6.840

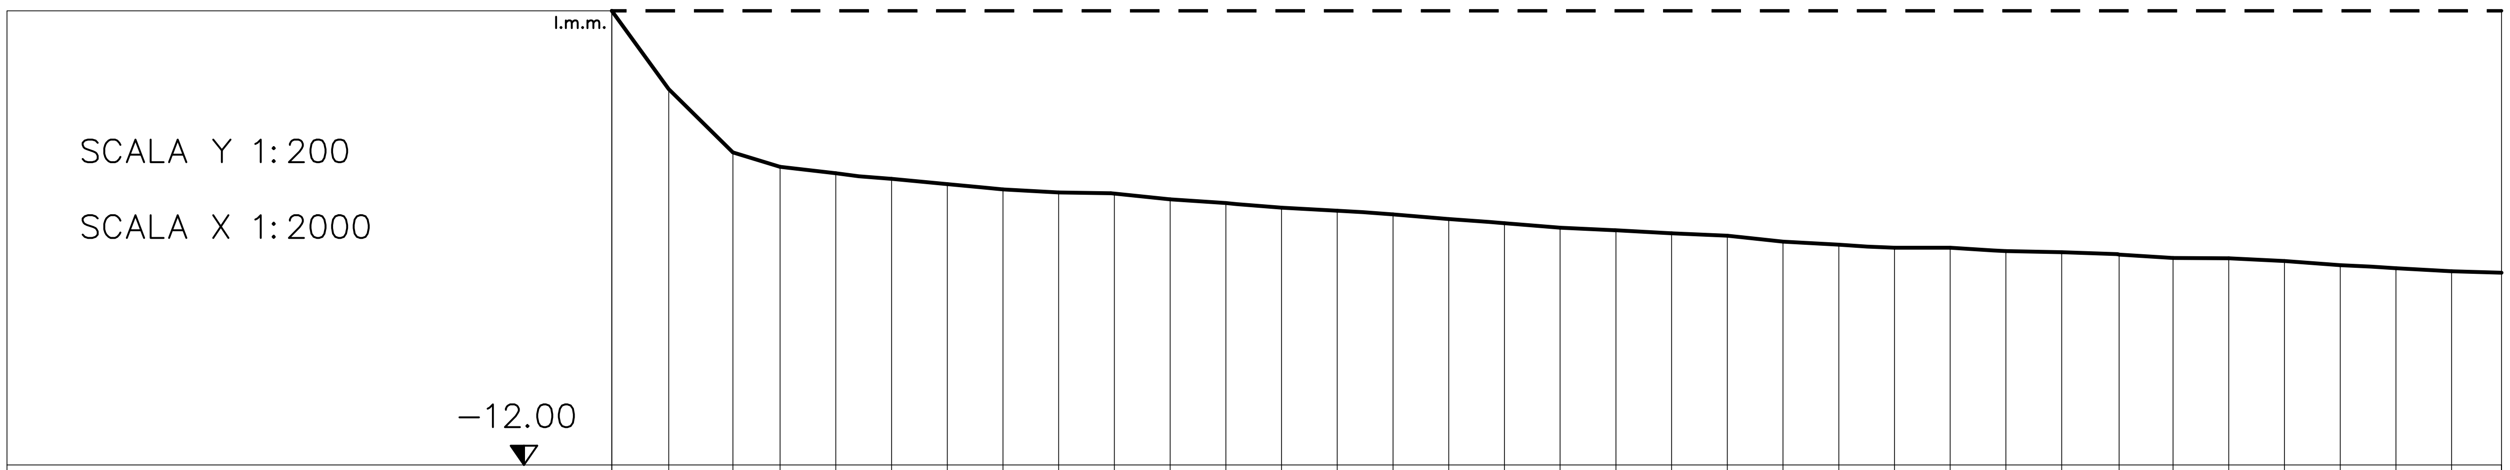

SEZIONE N°296

DISTANZA PARZIALE	DISTANZA PROGRESSIVA	QUOTA BATIMETRICA
0.00	0.00	0.000
14.74	15.07	−2.070
14.74	29.81	−3.740
12.51	44.55	−4.120
14.75	59.30	−4.290
14.74	74.04	−4.440
14.74	88.78	−4.580
14.74	103.52	−4.720
14.74	118.26	−4.800
13.81	132.07	−4.830
14.75	147.75	−4.980
14.74	162.49	−5.080
14.74	177.23	−5.200
14.74	191.97	−5.280
14.74	206.71	−5.380
14.75	221.46	−5.500
14.74	236.20	−5.610
14.74	250.94	−5.730
14.51	265.45	−5.800
14.74	280.42	−5.880
14.75	295.17	−5.940
14.74	309.91	−6.100
14.74	324.65	−6.180
14.74	339.39	−6.260
14.74	354.13	−6.260
14.74	368.87	−6.350
14.75	383.62	−6.380
14.74	398.36	−6.440
14.28	413.10	−6.530
14.74	427.84	−6.540
14.74	442.58	−6.610
14.75	457.33	−6.720
14.74	472.07	−6.800
14.74	486.81	−6.880
13.19	500.00	−6.920

DISTANZA ETTOMETRICA

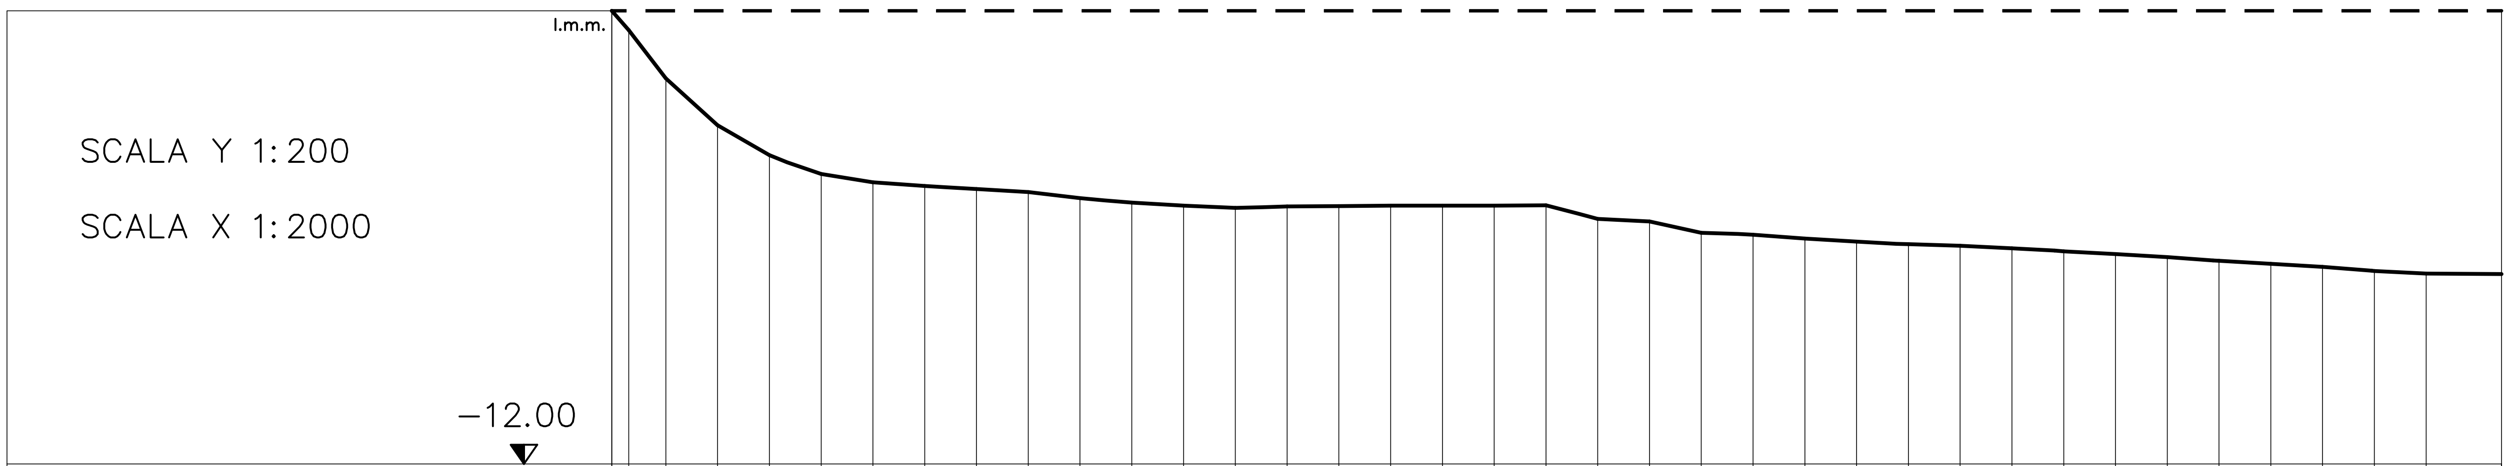

SEZIONE N°295

DISTANZA PARZIALE	DISTANZA PROGRESSIVA	DISTANZA ETTOMETRICA	QUOTA BATIMETRICA
0.00	0.00		0.000
4.51	4.51		−0.510
9.80	14.31		−1.790
13.70	28.01		−3.030
13.70	41.71		−3.820
13.70	55.41		−4.320
13.69	69.10		−4.540
13.70	82.80		−4.640
13.70	96.50		−4.720
13.70	110.20		−4.800
13.70	123.90		−4.960
13.70	137.60		−5.080
13.70	151.30		−5.160
13.69	164.99		−5.220
13.70	178.69		−5.180
13.70	192.39		−5.170
13.70	206.09		−5.160
13.70	219.79		−5.160
13.70	233.49		−5.160
13.70	247.19		−5.150
13.69	260.88		−5.510
13.70	274.58		−5.580
13.70	288.28		−5.880
13.70	301.98		−5.930
13.70	315.68		−6.030
13.70	329.38		−6.110
13.69	343.07		−6.180
13.70	356.77		−6.220
13.70	370.47		−6.290
11.31	381.78		−6.370
13.70	397.87		−6.440
13.70	411.57		−6.520
12.13	423.70		−6.620
13.69	438.96		−6.700
13.70	452.66		−6.780
12.96	465.62		−6.890
13.70	480.06		−6.960
19.94	500.00		−6.970

SCALA Y 1:200

SCALA X 1:2000

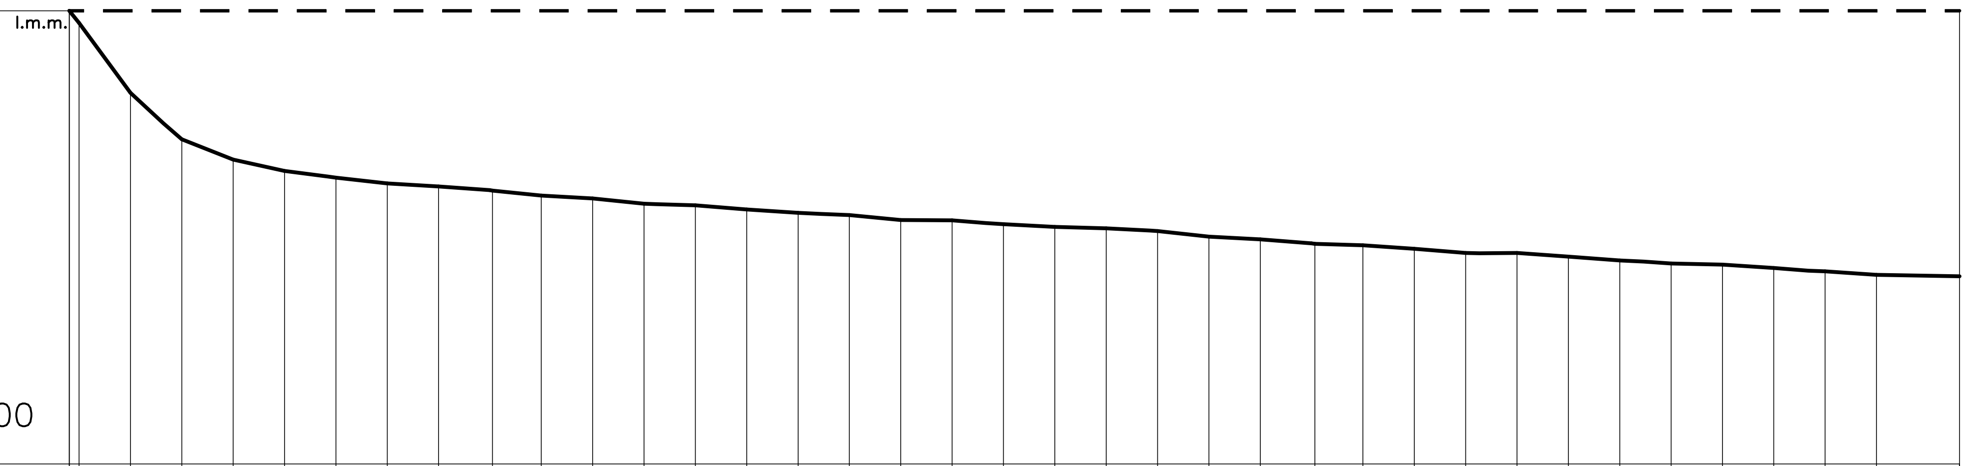

SEZIONE N°294

DISTANZA PARZIALE	DISTANZA PROGRESSIVA	DISTANZA ETTOMETRICA	QUOTA BATIMETRICA
0.00	0.00		0.000
2.60	2.60		−0.320
13.58	16.18		−2.170
13.59	29.77		−3.400
13.58	43.35		−3.940
13.59	56.94		−4.240
13.58	70.52		−4.420
13.59	84.11		−4.570
13.58	97.69		−4.650
13.58	111.27		−4.760
12.92	124.86		−4.890
13.58	138.44		−4.970
13.59	152.03		−5.110
13.58	165.61		−5.150
13.59	179.20		−5.260
13.58	192.78		−5.350
13.58	206.36		−5.410
13.59	219.95		−5.540
13.58	233.53		−5.550
13.59	247.12		−5.650
13.58	260.70		−5.720
13.59	274.29		−5.760
13.58	287.87		−5.830
13.58	301.45		−5.980
13.59	315.04		−6.050
13.58	328.62		−6.170
12.72	342.21		−6.210
13.58	355.79		−6.300
13.59	369.38		−6.410
13.58	382.96		−6.410
13.58	396.54		−6.510
13.59	410.13		−6.610
13.58	423.71		−6.690
13.59	437.30		−6.720
13.58	450.88		−6.810
13.59	464.47		−6.900
13.58	478.05		−6.990
21.95	500.00		−7.030

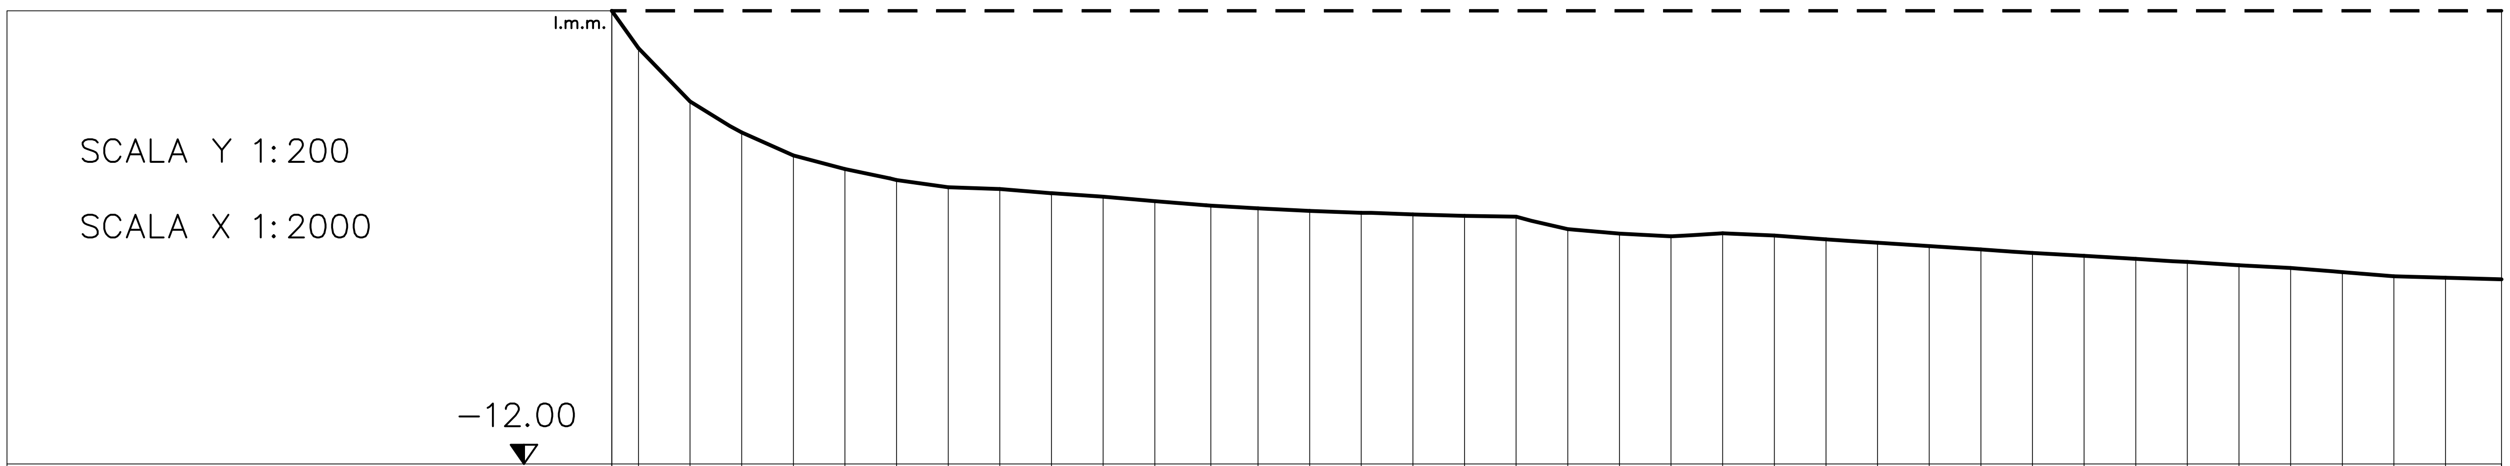

SEZIONE N°293

DISTANZE PROGRESSIVE	DISTANZE PARZIALI	DISTANZE ETTOMETRICHE	QUOTE TERRENO
0.00	0.00		0.000
7.07	7.07		−0.990
20.73	13.66		−2.400
34.39	13.66		−3.220
48.05	13.66		−3.830
61.71	13.66		−4.190
73.68	11.97		−4.480
89.03	13.66		−4.670
102.69	13.66		−4.720
116.10	13.41		−4.830
130.02	13.67		−4.920
143.68	13.66		−5.040
157.34	13.66		−5.160
171.00	12.48		−5.230
184.66	13.66		−5.300
198.32	13.66		−5.350
211.98	13.66		−5.390
225.64	13.66		−5.430
239.30	13.66		−5.450
252.96	13.66		−5.780
266.62	13.66		−5.900
280.28	13.66		−5.970
293.95	13.67		−5.890
307.61	13.66		−5.950
321.27	13.66		−6.050
334.93	13.66		−6.140
348.59	13.66		−6.230
362.25	13.66		−6.320
375.91	13.66		−6.410
389.57	13.66		−6.490
403.23	13.66		−6.570
416.89	13.66		−6.650
430.55	13.66		−6.740
444.21	13.66		−6.810
457.88	13.67		−6.920
471.54	13.66		−7.030
485.20	13.66		−7.070
500.00	14.80		−7.110

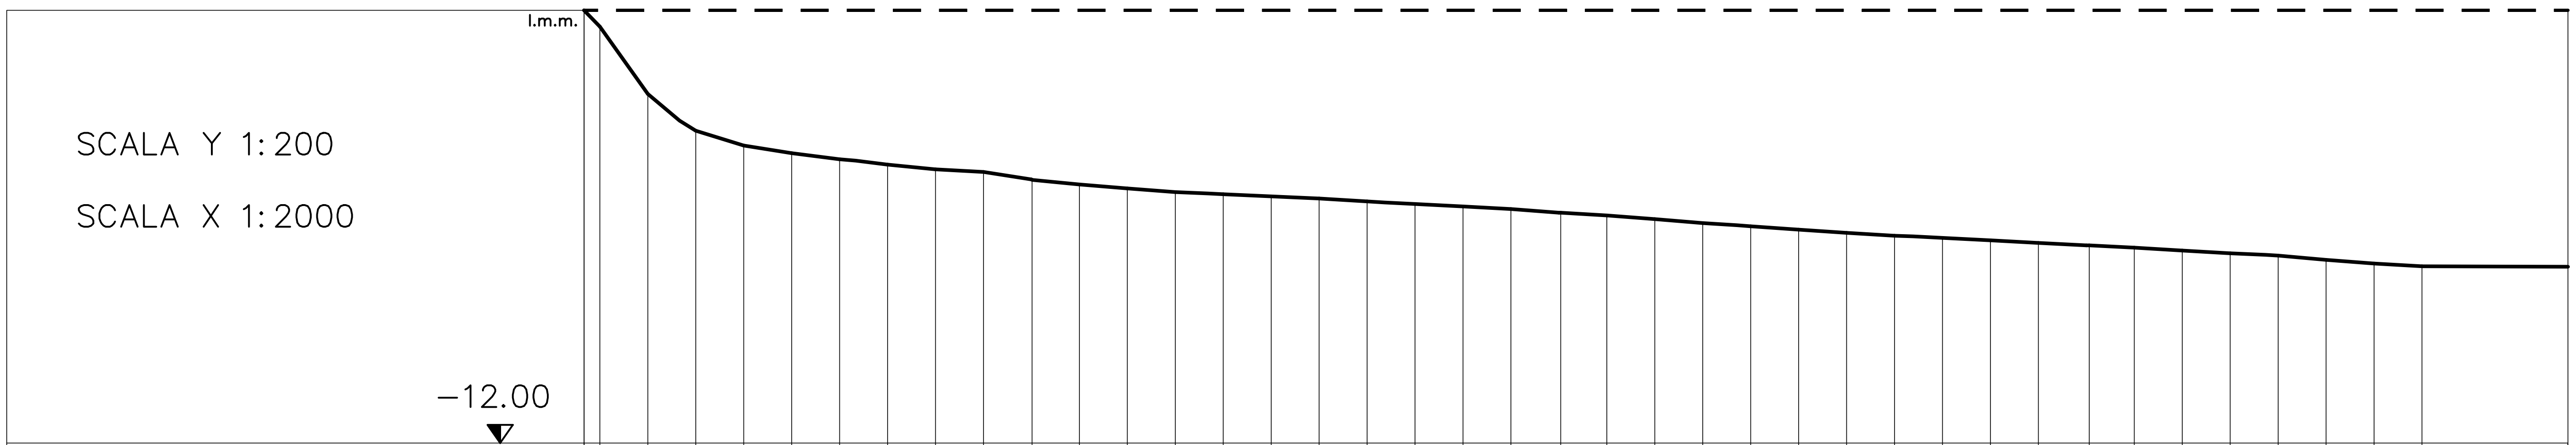

SEZIONE N°292

DISTANZA PARZIALE	DISTANZA PROGRESSIVA	QUOTA BATIMETRICA
0.00	0.00	0.000
4.44	4.44	−0.450
13.29	17.73	−2.320
13.29	31.02	−3.340
13.29	44.31	−3.750
13.30	57.61	−3.960
13.29	70.90	−4.130
13.29	84.19	−4.280
13.29	97.48	−4.410
13.30	110.78	−4.480
13.29	124.07	−4.690
13.29	137.36	−4.830
13.29	150.65	−4.940
13.30	163.95	−5.040
13.29	177.24	−5.100
13.29	190.53	−5.160
13.30	203.83	−5.220
13.29	217.12	−5.300
13.29	230.41	−5.370
13.29	243.70	−5.440
13.30	257.00	−5.510
13.29	270.29	−5.610
12.81	283.58	−5.690
13.29	296.87	−5.790
13.30	310.17	−5.900
13.29	323.46	−5.990
13.29	336.75	−6.080
13.29	350.04	−6.170
13.30	363.34	−6.250
13.29	376.63	−6.310
13.29	389.92	−6.380
13.29	403.21	−6.450
13.30	416.51	−6.520
12.48	429.80	−6.580
13.29	443.09	−6.660
13.29	456.38	−6.740
13.30	469.68	−6.800
13.29	482.97	−6.920
13.29	496.26	−7.020
13.29	509.55	−7.100
40.45	550.00	−7.110

DISTANZA ETTOMETRICA

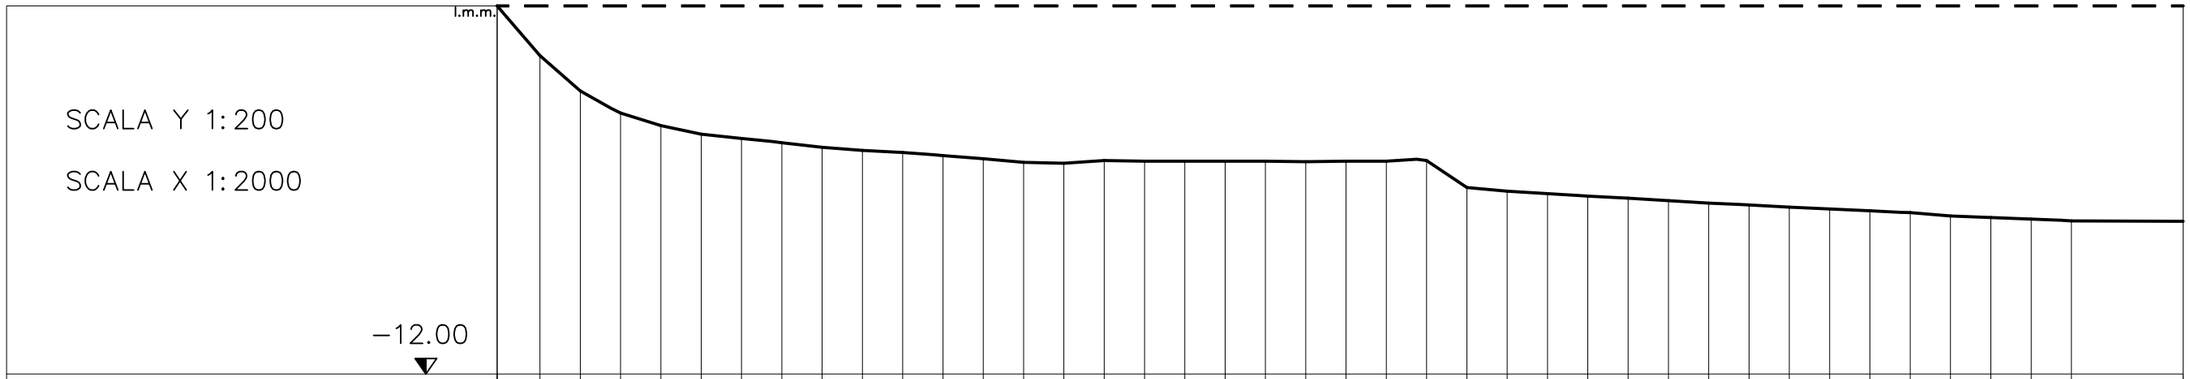

SEZIONE N°291

DISTANZA PARZIALE	0.00	13.14	13.15	13.14	13.15	13.15	13.14	13.15	13.15	13.14	13.15	13.15	13.14	13.15	13.15	13.14	13.15	13.15	13.14	13.15	13.15	13.14	13.15	13.15	13.14	13.15	13.15	13.14	13.15	13.15	13.14	13.15	13.15	13.14	13.15	13.15	13.14	13.15	13.15	13.14	36.43
DISTANZA PROGRESSIVA	0.00	14.00	27.15	40.29	53.44	66.59	79.73	92.88	106.03	119.17	132.32	145.47	158.61	171.76	184.91	198.05	211.20	224.35	237.49	250.64	263.79	276.93	290.08	303.23	316.37	329.52	342.67	355.81	368.96	382.11	395.25	408.40	421.55	434.69	447.84	460.99	474.13	487.28	500.43	513.57	550.00
DISTANZA ETTOMETRICA	
QUOTA BATIMETRICA	0.000	−1.620	−2.770	−3.490	−3.900	−4.180	−4.320	−4.460	−4.610	−4.710	−4.780	−4.880	−4.980	−5.100	−5.130	−5.040	−5.060	−5.060	−5.060	−5.060	−5.080	−5.060	−5.060	−5.040	−5.920	−6.040	−6.120	−6.200	−6.270	−6.350	−6.430	−6.490	−6.560	−6.620	−6.680	−6.740	−6.850	−6.900	−6.950	−7.010	−7.020

SCALA Y 1:200

SCALA X 1:2000

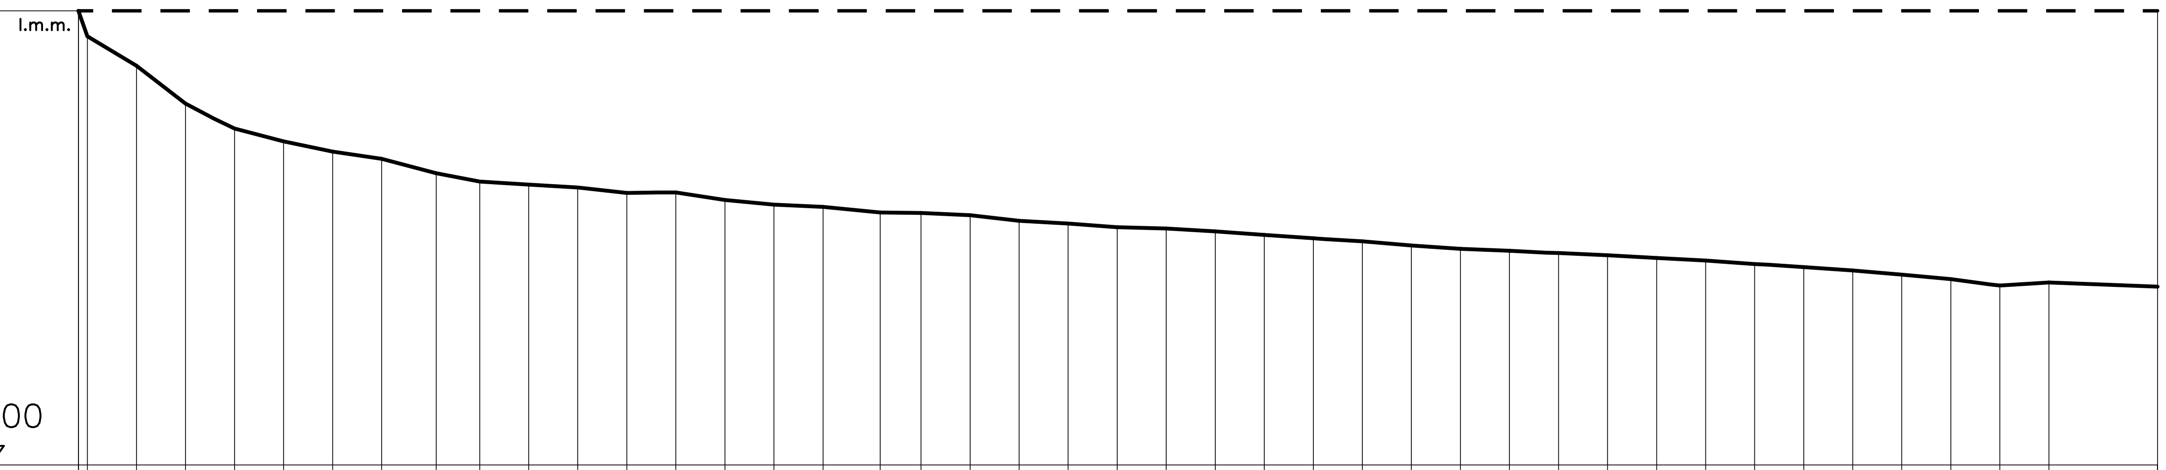

SEZIONE N°290

DISTANZA PARZIALE	DISTANZA PROGRESSIVA	DISTANZA ETTOMETRICA	QUOTA BATIMETRICA
0.00	0.00		0.000
2.41	2.41		−0.670
12.98	15.39		−1.450
12.97	28.36		−2.450
12.97	41.33		−3.110
12.97	54.30		−3.450
12.97	67.27		−3.720
12.97	80.24		−3.910
12.97	93.21		−4.290
11.49	106.18		−4.510
12.97	119.15		−4.590
12.97	132.12		−4.670
12.98	145.10		−4.810
12.97	158.07		−4.800
12.97	171.04		−5.000
12.97	184.01		−5.120
12.97	196.98		−5.180
12.97	209.95		−5.330
10.80	222.92		−5.340
12.97	235.89		−5.400
12.97	248.86		−5.550
12.97	261.83		−5.620
12.98	274.81		−5.720
12.97	287.78		−5.750
12.97	300.75		−5.830
12.97	313.72		−5.920
12.97	326.69		−6.010
12.97	339.66		−6.090
12.97	352.63		−6.200
12.97	365.60		−6.290
12.97	378.57		−6.340
12.98	391.55		−6.400
12.97	404.52		−6.460
12.97	417.49		−6.530
12.97	430.46		−6.600
12.97	443.43		−6.690
12.97	456.40		−6.770
12.97	469.37		−6.860
12.97	482.34		−6.970
12.97	495.31		−7.090
12.97	508.28		−7.260
12.98	521.26		−7.180
28.74	550.00		−7.290

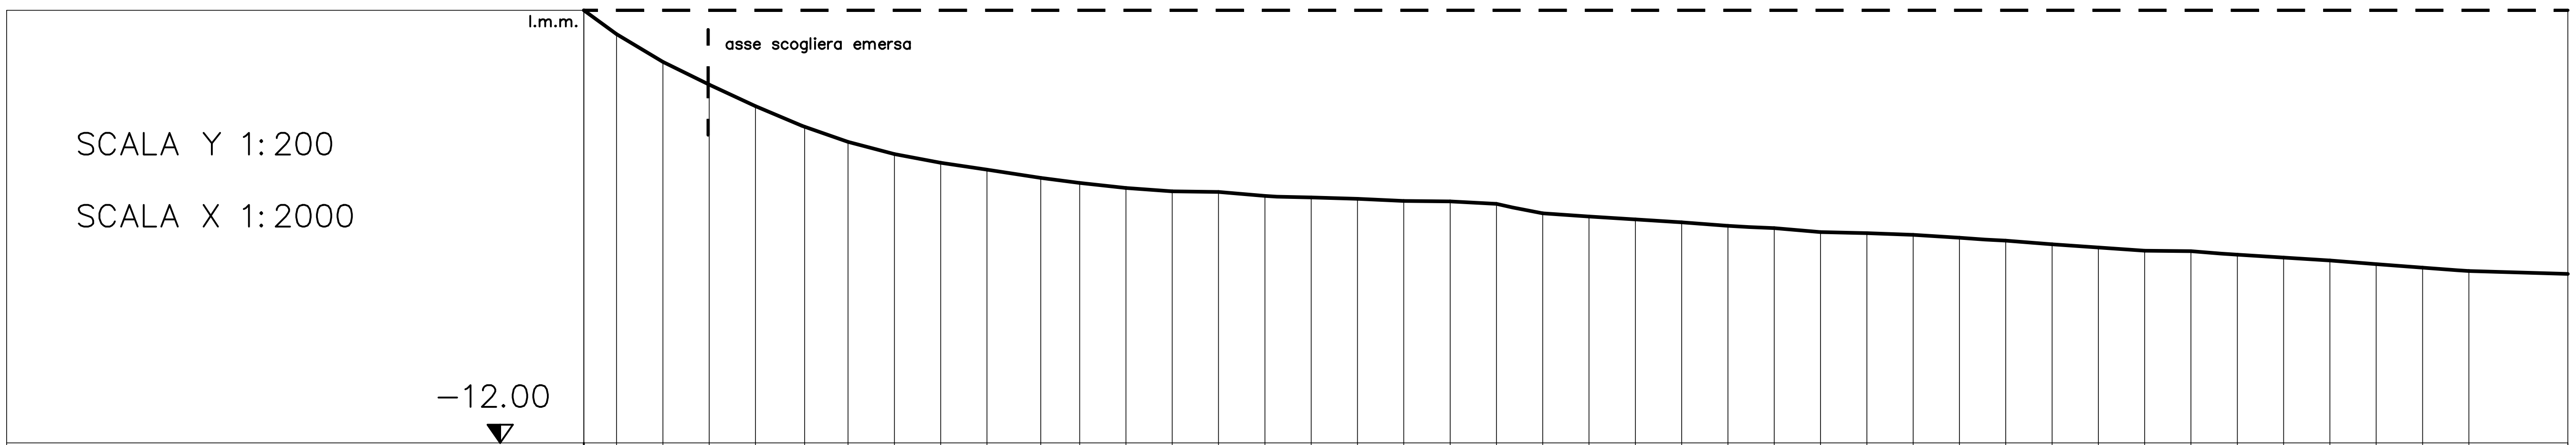

SEZIONE N°289

DISTANZA PROGRESSIVA	QUOTA BATIMETRICA	DISTANZA PARZIALE
0.00	0.000	
0.00	0.000	0.00
9.07	−0.660	9.07
21.91	−1.430	12.84
34.74	−2.060	12.83
47.58	−2.660	12.84
60.42	−3.230	12.84
73.25	−3.650	12.04
86.09	−3.990	12.84
98.93	−4.230	12.84
111.77	−4.420	12.84
124.60	−4.650	12.83
137.44	−4.790	10.79
150.28	−4.930	12.84
163.11	−5.020	12.83
175.95	−5.040	12.84
188.79	−5.150	12.84
201.63	−5.190	12.84
214.46	−5.230	12.83
227.30	−5.290	12.84
240.14	−5.300	12.84
252.97	−5.370	12.83
265.81	−5.630	12.84
278.65	−5.720	12.84
291.49	−5.800	12.84
304.32	−5.880	12.83
317.16	−5.980	12.84
330.00	−6.040	12.84
342.83	−6.150	12.83
355.67	−6.180	12.84
368.51	−6.230	12.84
381.35	−6.310	12.84
394.18	−6.390	12.83
407.02	−6.490	12.84
419.86	−6.580	12.84
432.69	−6.670	12.83
445.53	−6.680	12.84
458.37	−6.780	12.84
471.21	−6.860	12.84
484.04	−6.940	12.83
496.88	−7.040	12.84
509.72	−7.140	12.84
522.55	−7.230	12.83
550.00	−7.310	27.45

DISTANZA ETTOMETRICA